




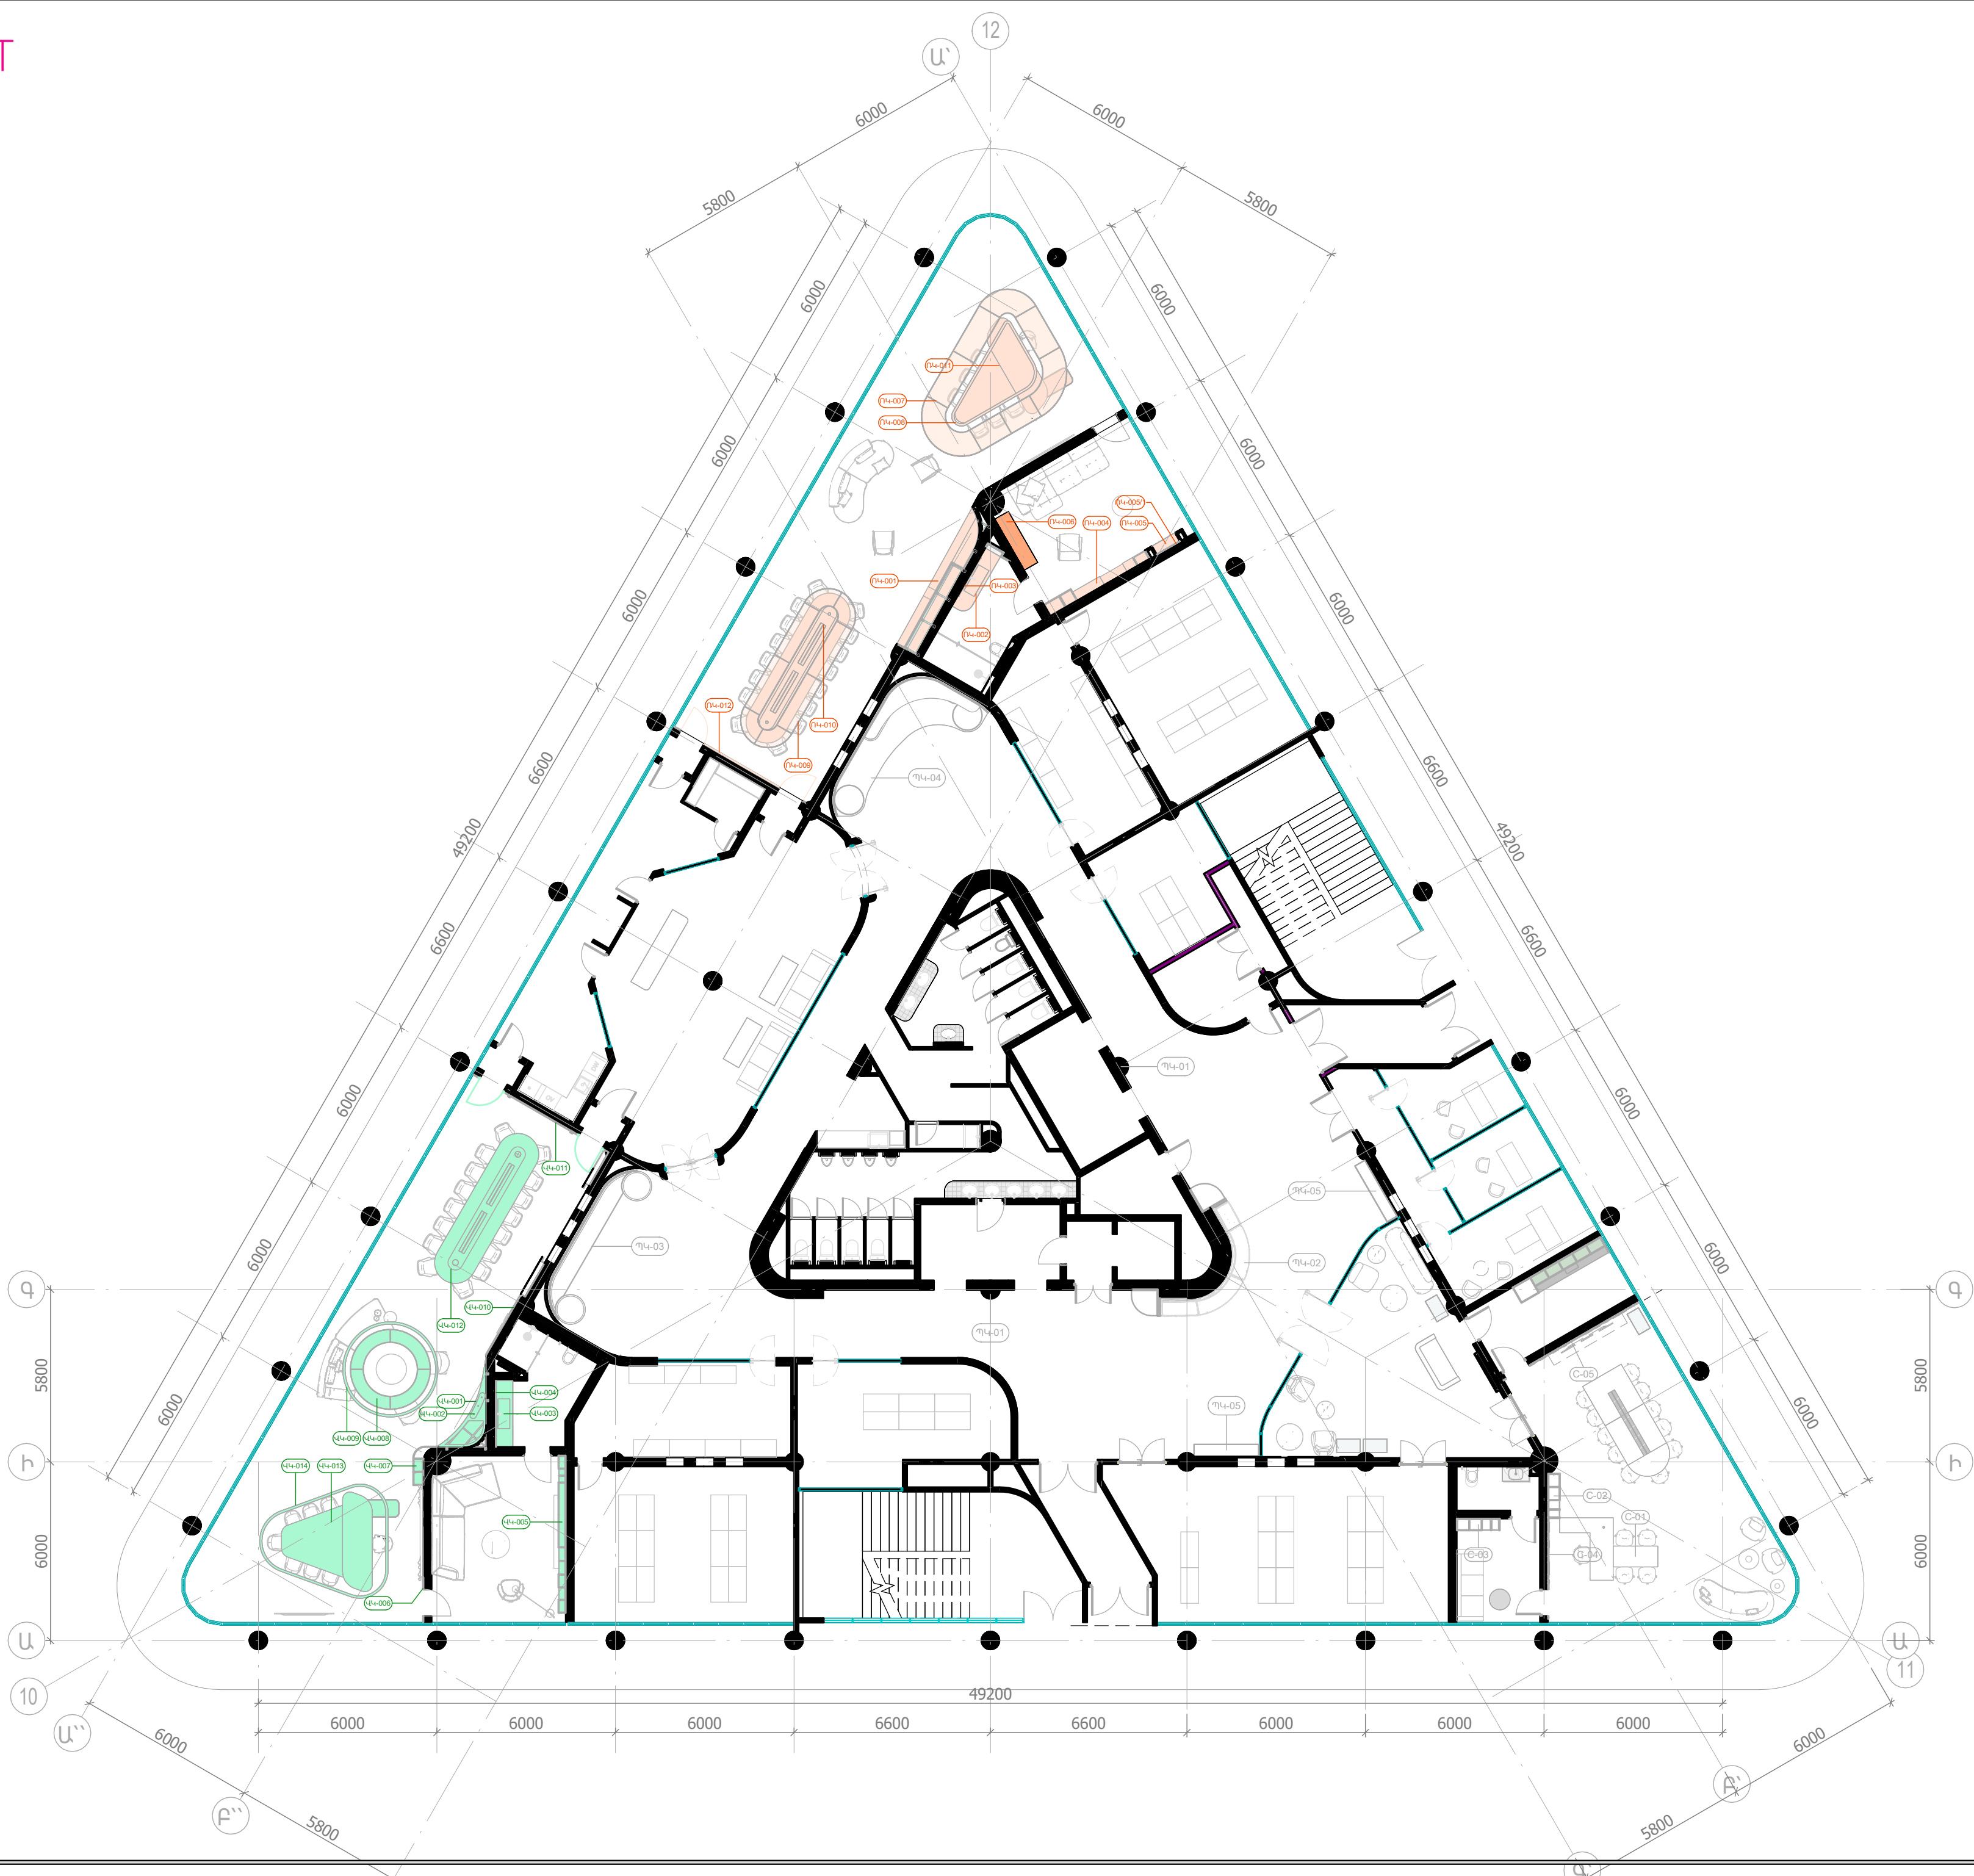


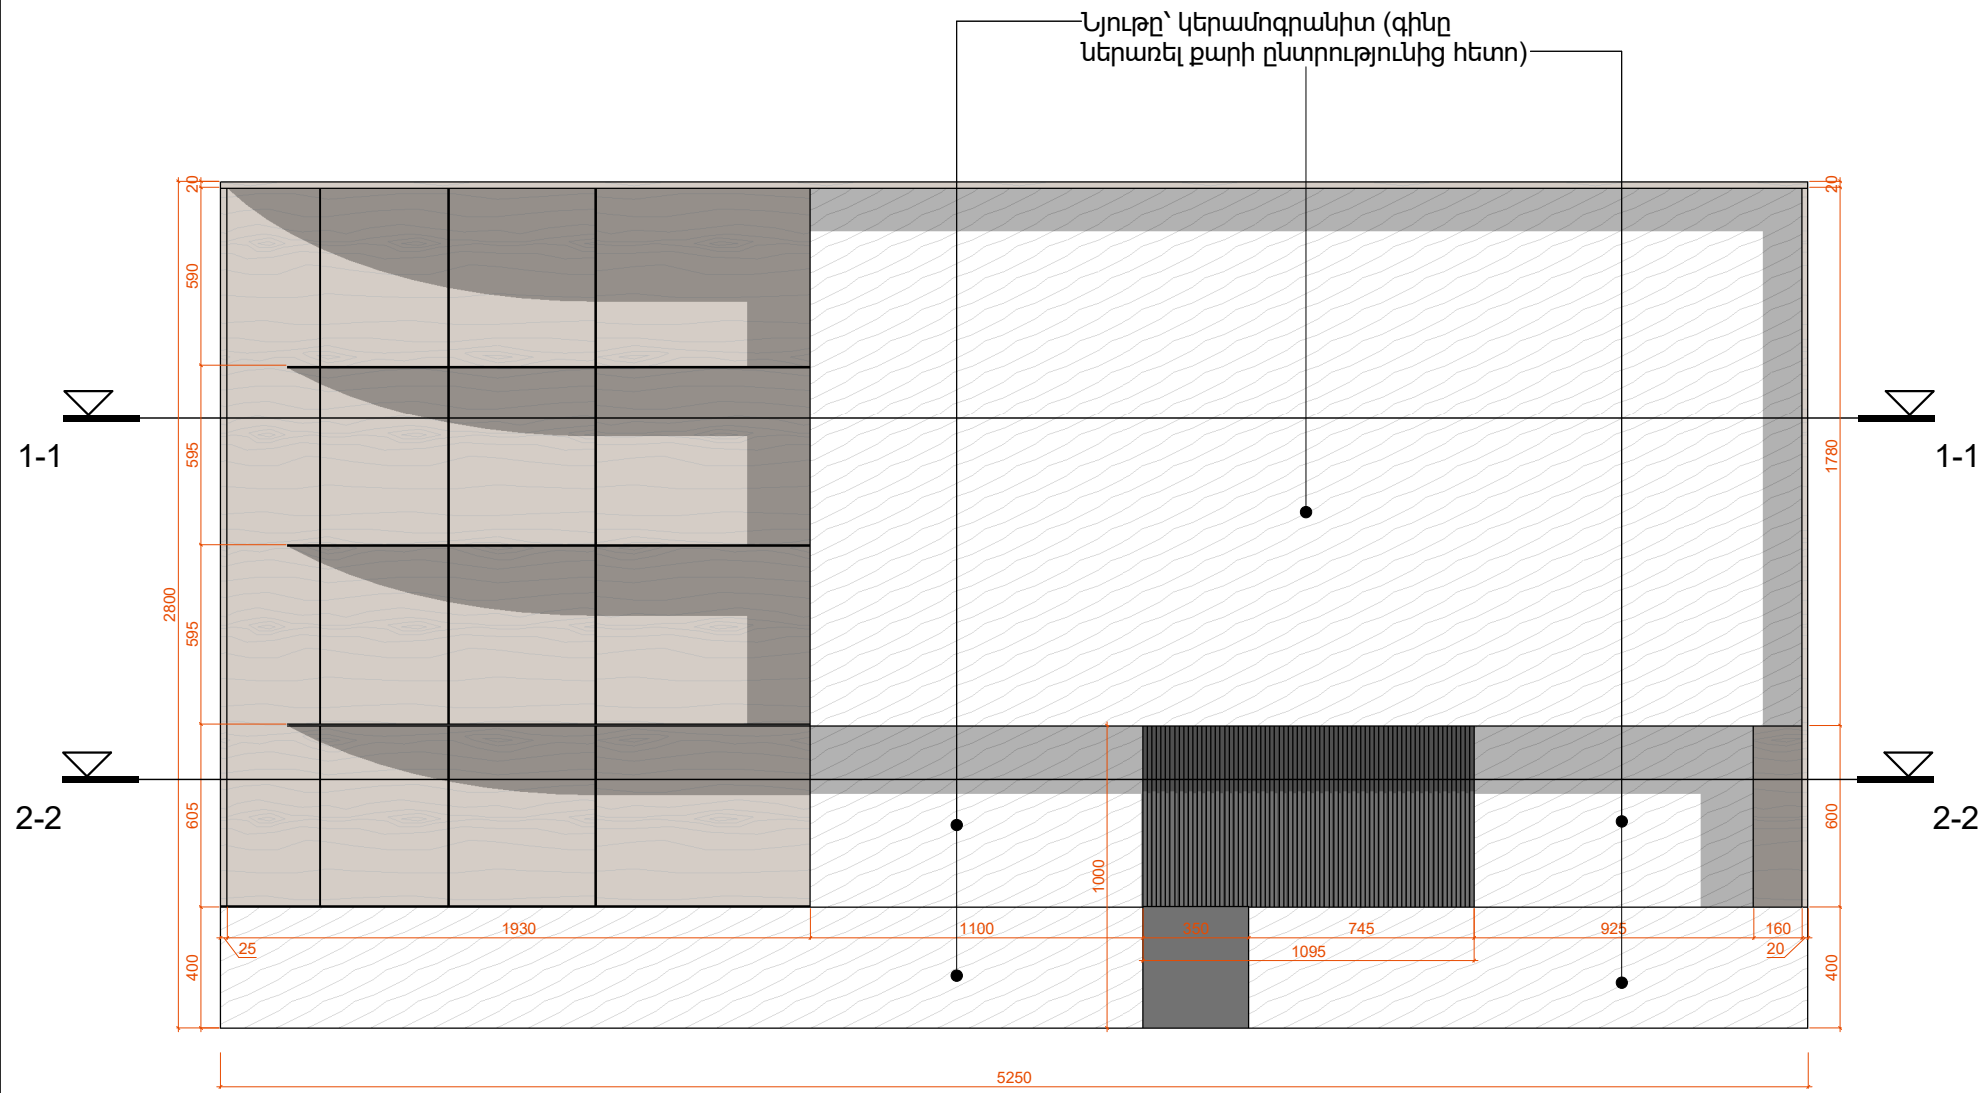


Տեսք դիմացից.

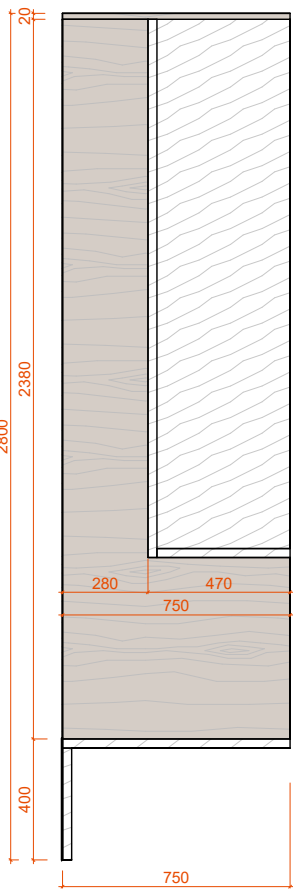


Տեսք կողքից

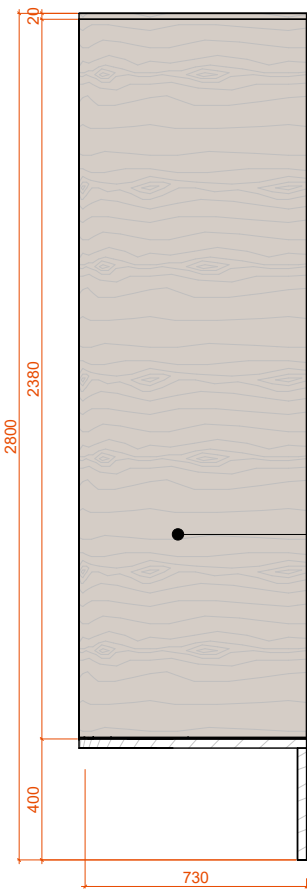


Տեսք կողքից.

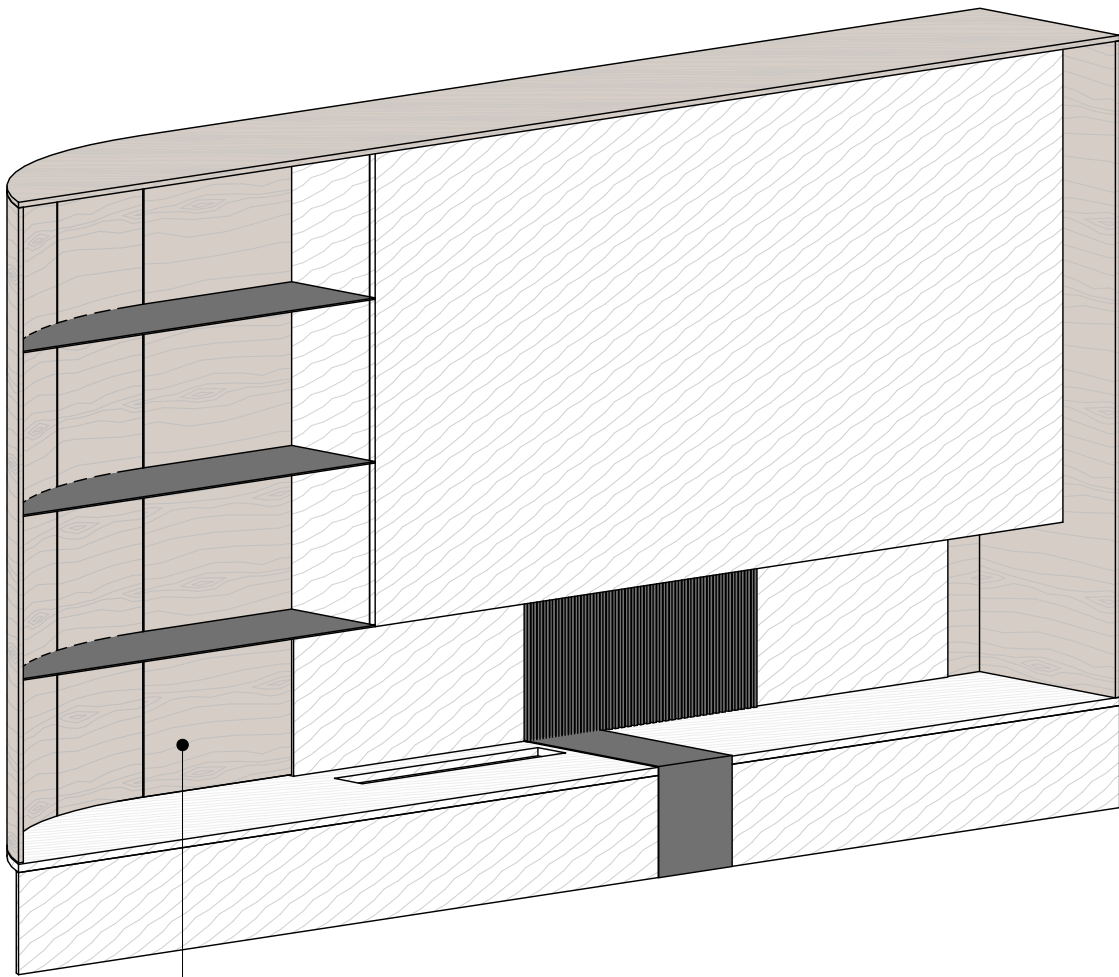


Եռաչափ տեսք

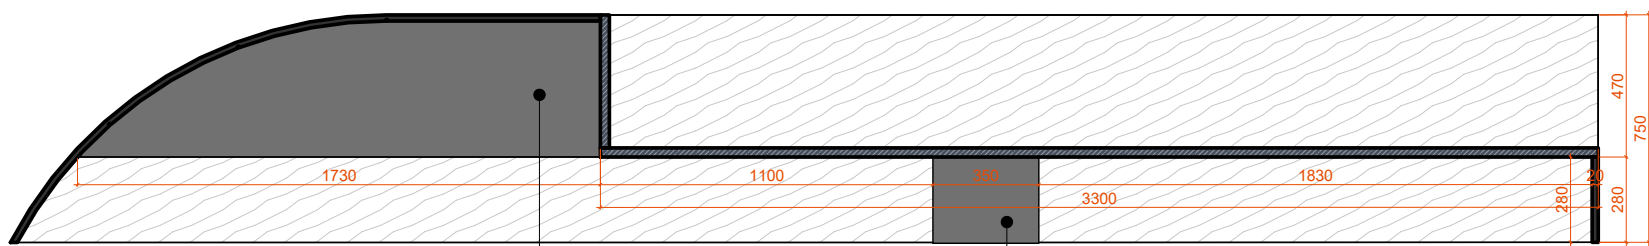


Կտրվածք 1-1

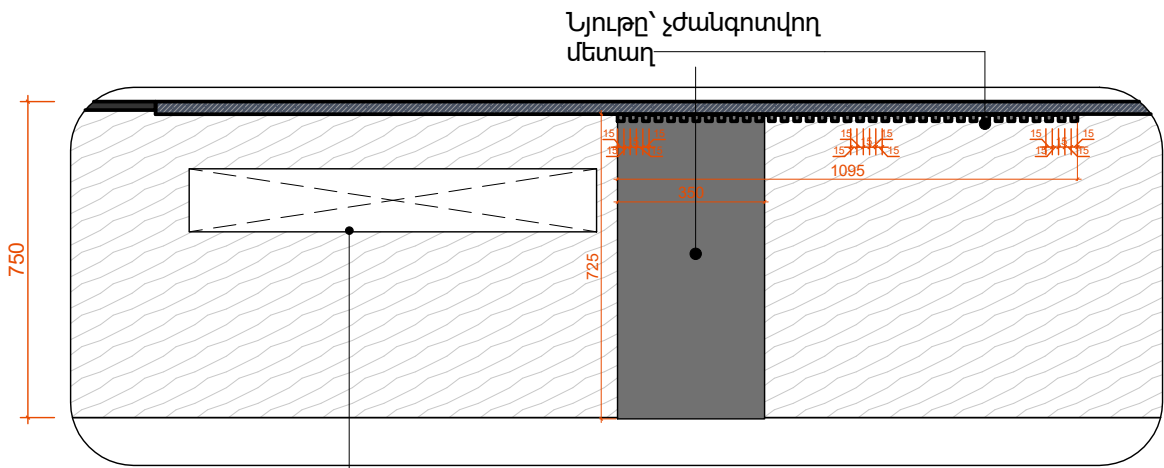

Բացվածք նախատեսված էլեկտրական բովաքու համար:

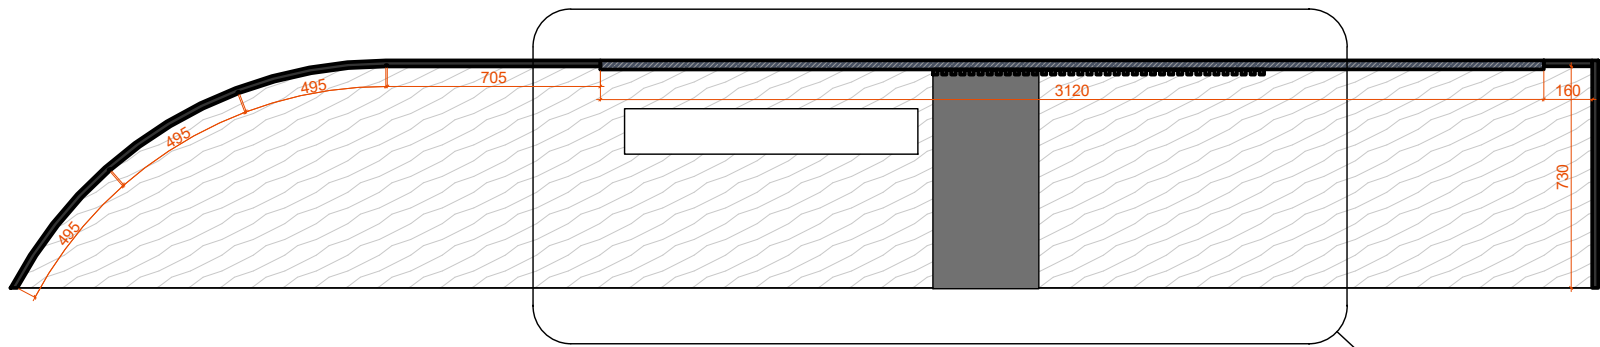


Կտրվածք 2-2

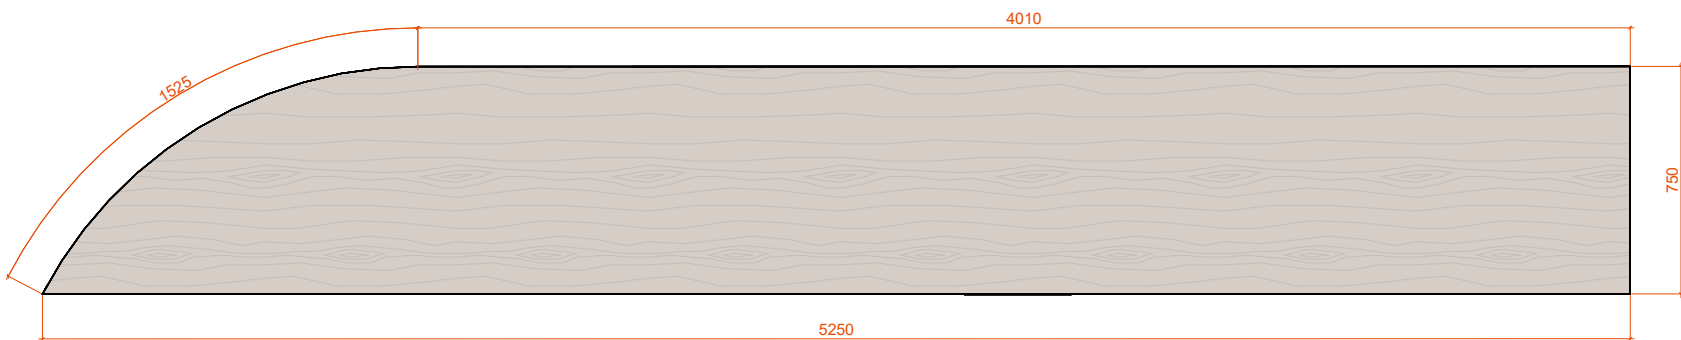

Տեսք վերևից




Եռաչափ տեսք.

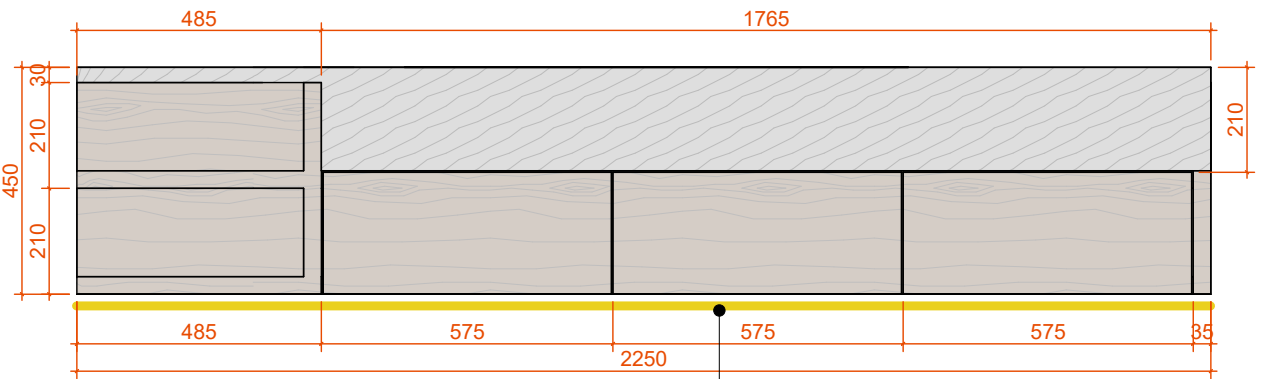


Stup դիմացիг

Նախատեսել LED լուսատու

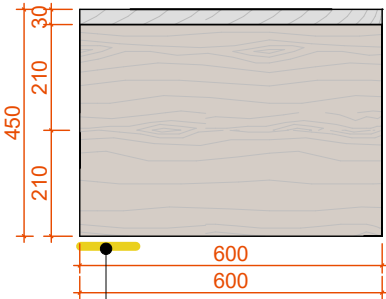


Stup կողքիг

Նախատեսել LED լուսատու

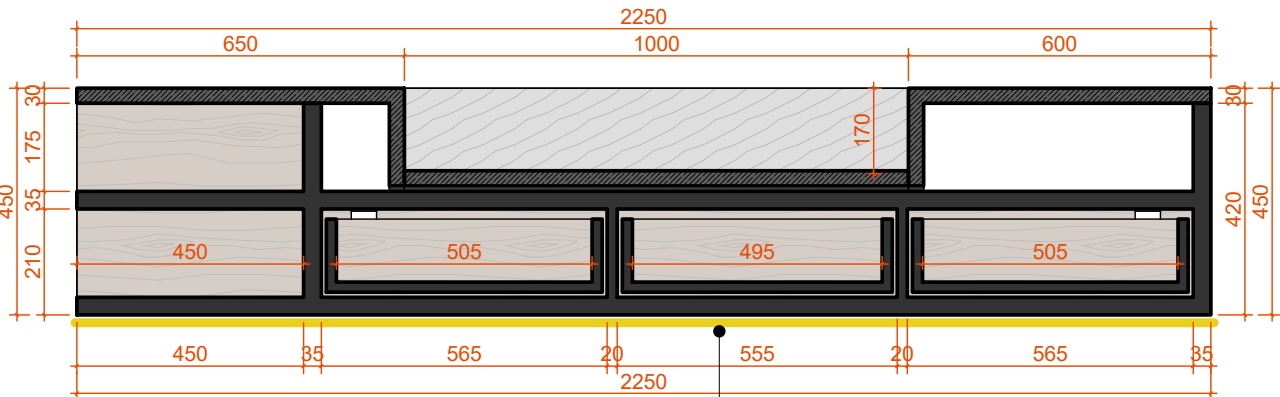


Կտրվածք 1-1

Նախատեսել LED լուսատու

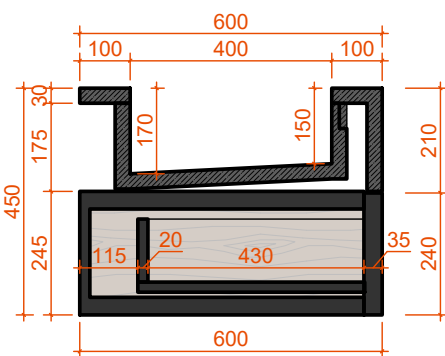


Կտրվածք 2-2

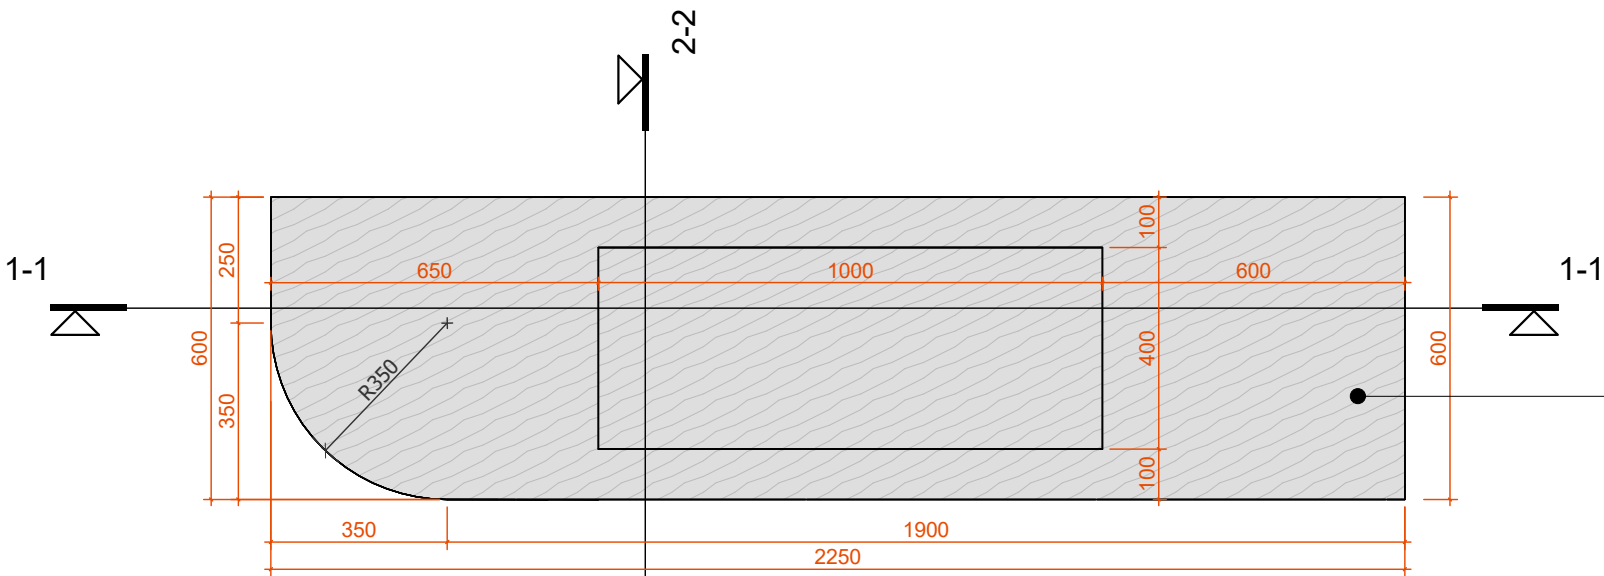


Stup վերևիг

Բնական քար մարմար (գինը ներառել նմուշի ընտրությունից հետո)

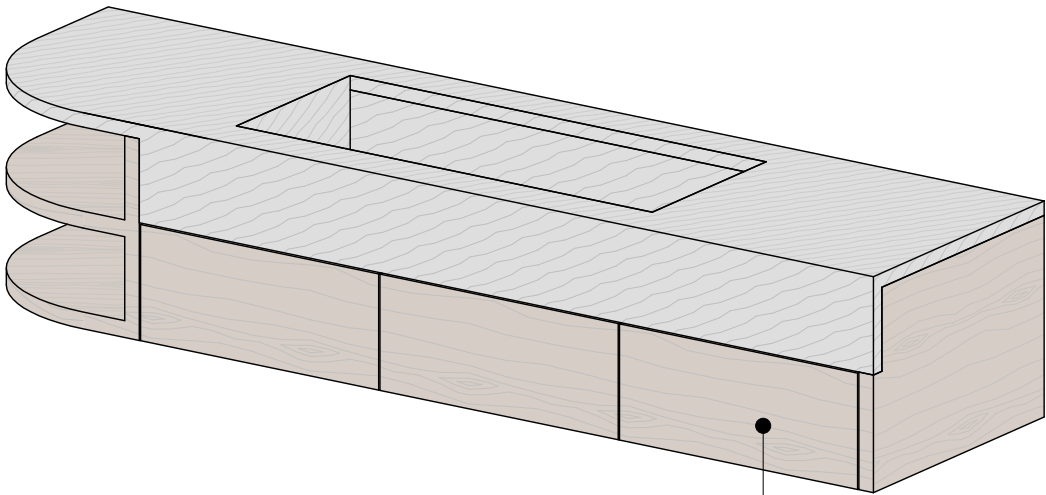


Եռաչափ տեսք

Շպոնապատ MDF (կաղին)

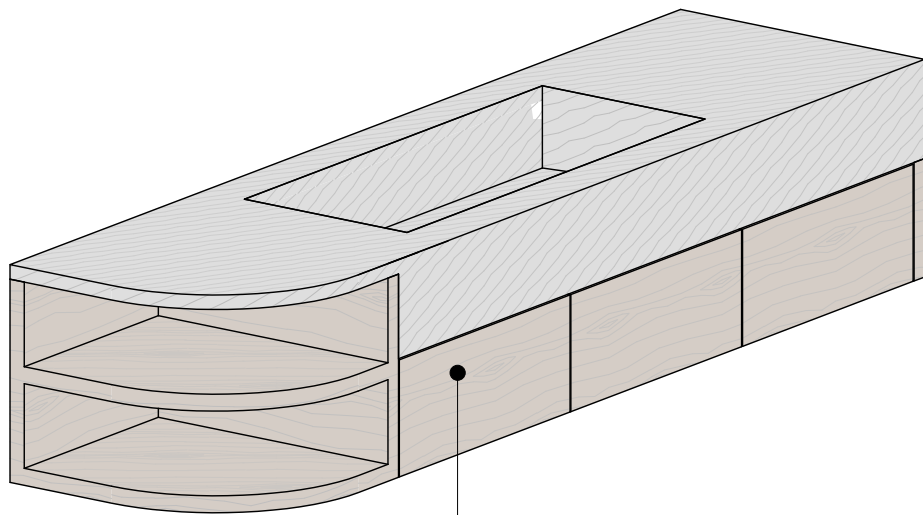

Եռաչափ տեսք.


Շպոնապատ MDF (կաղին)

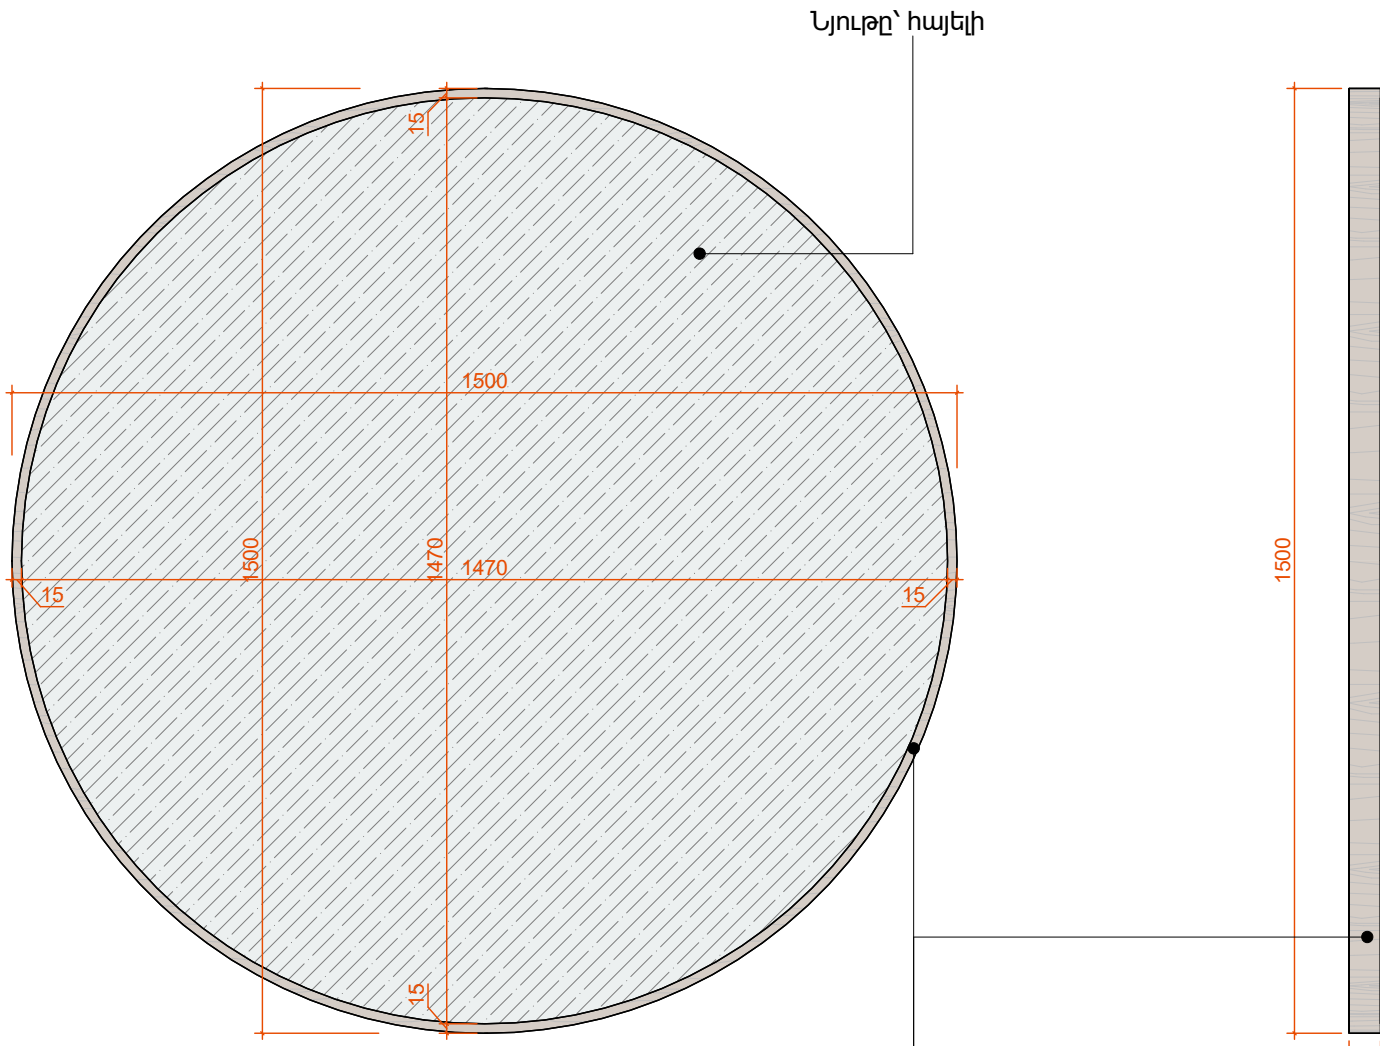

Stup դիմացիг

Նախատեսել փայտից շրջանակ (երանգը համապատասխանեցնել շարժի երանգի հետ)


Stup կողքիг

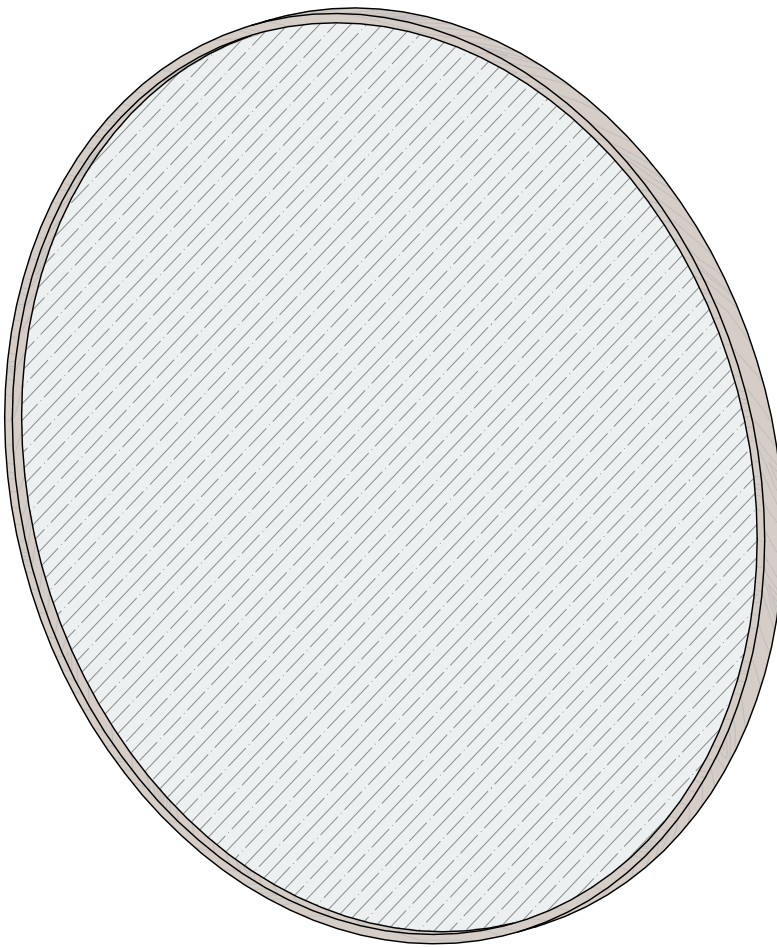

Եռաչափ տեսք




Soft City 7-րդ հարկ

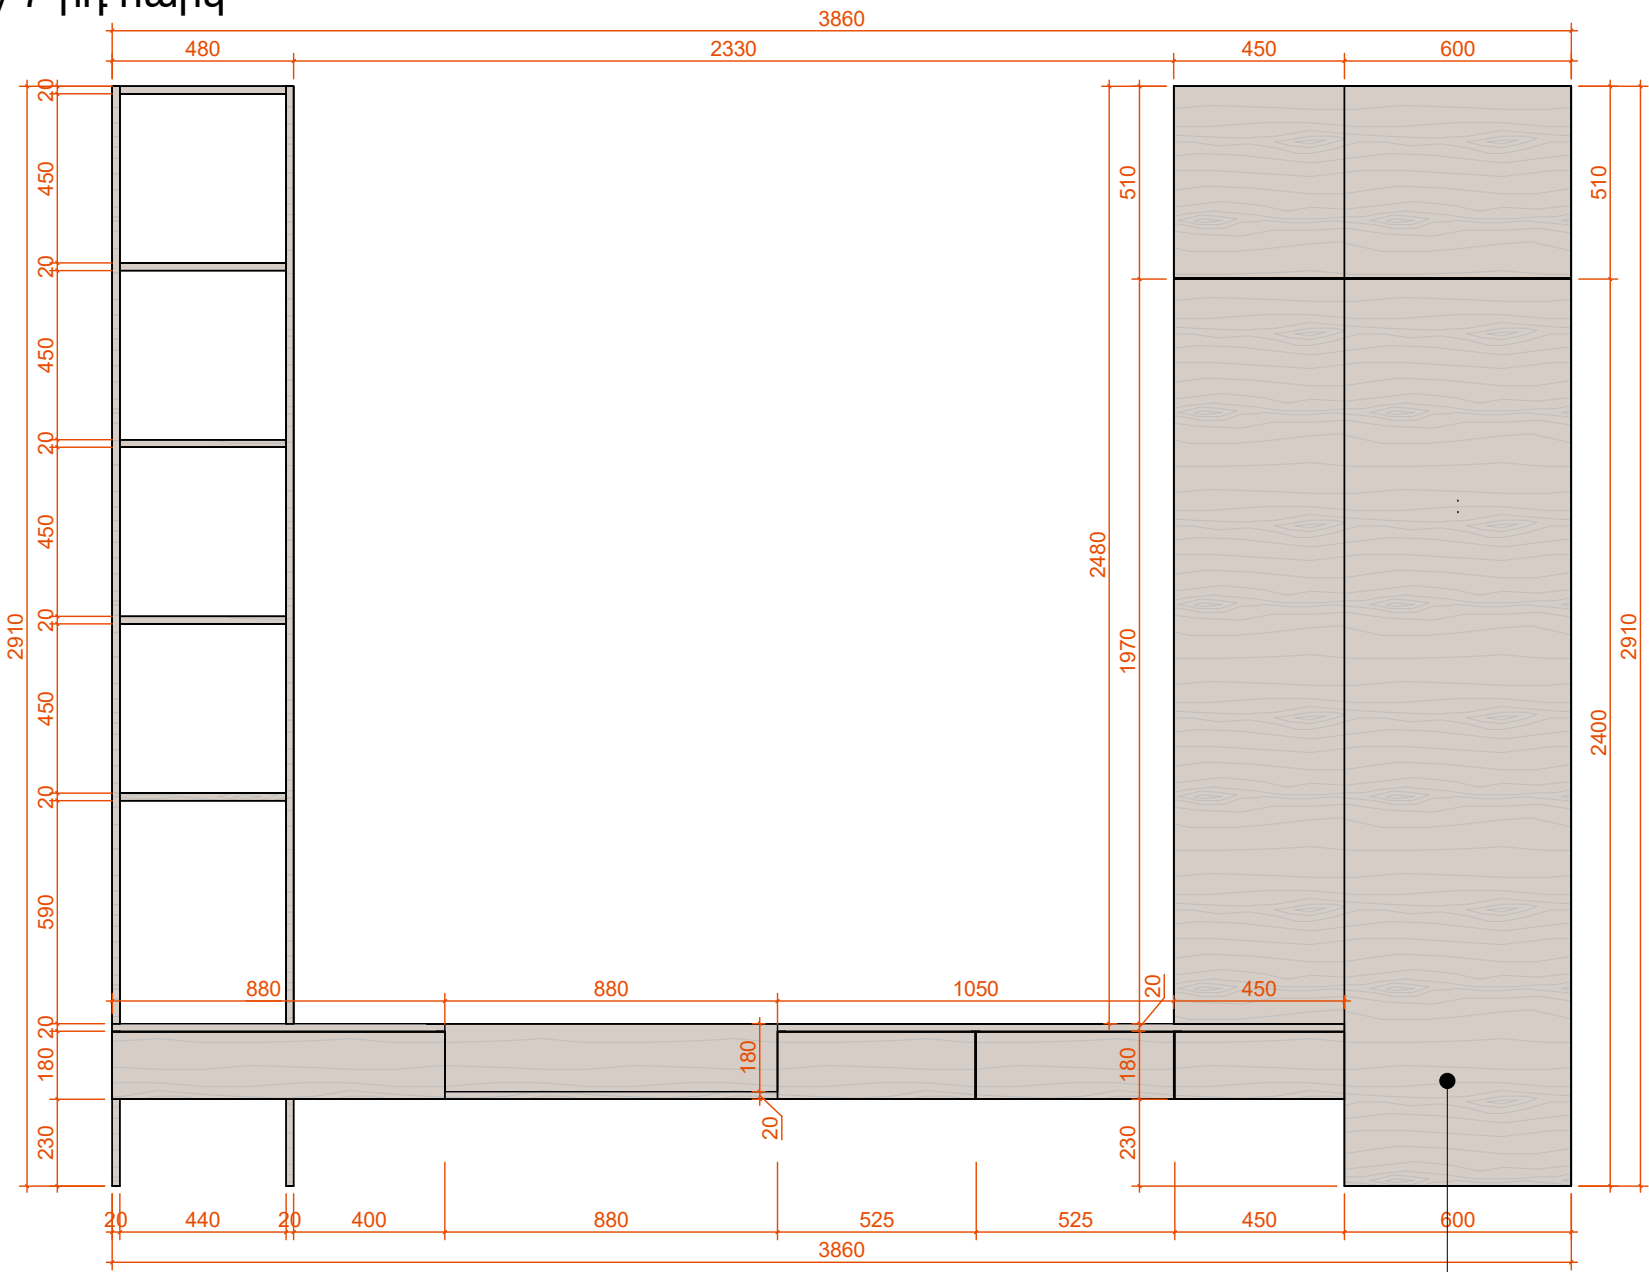


Տեսք դիմացից

Շպոնապատ MDF (կաղին)

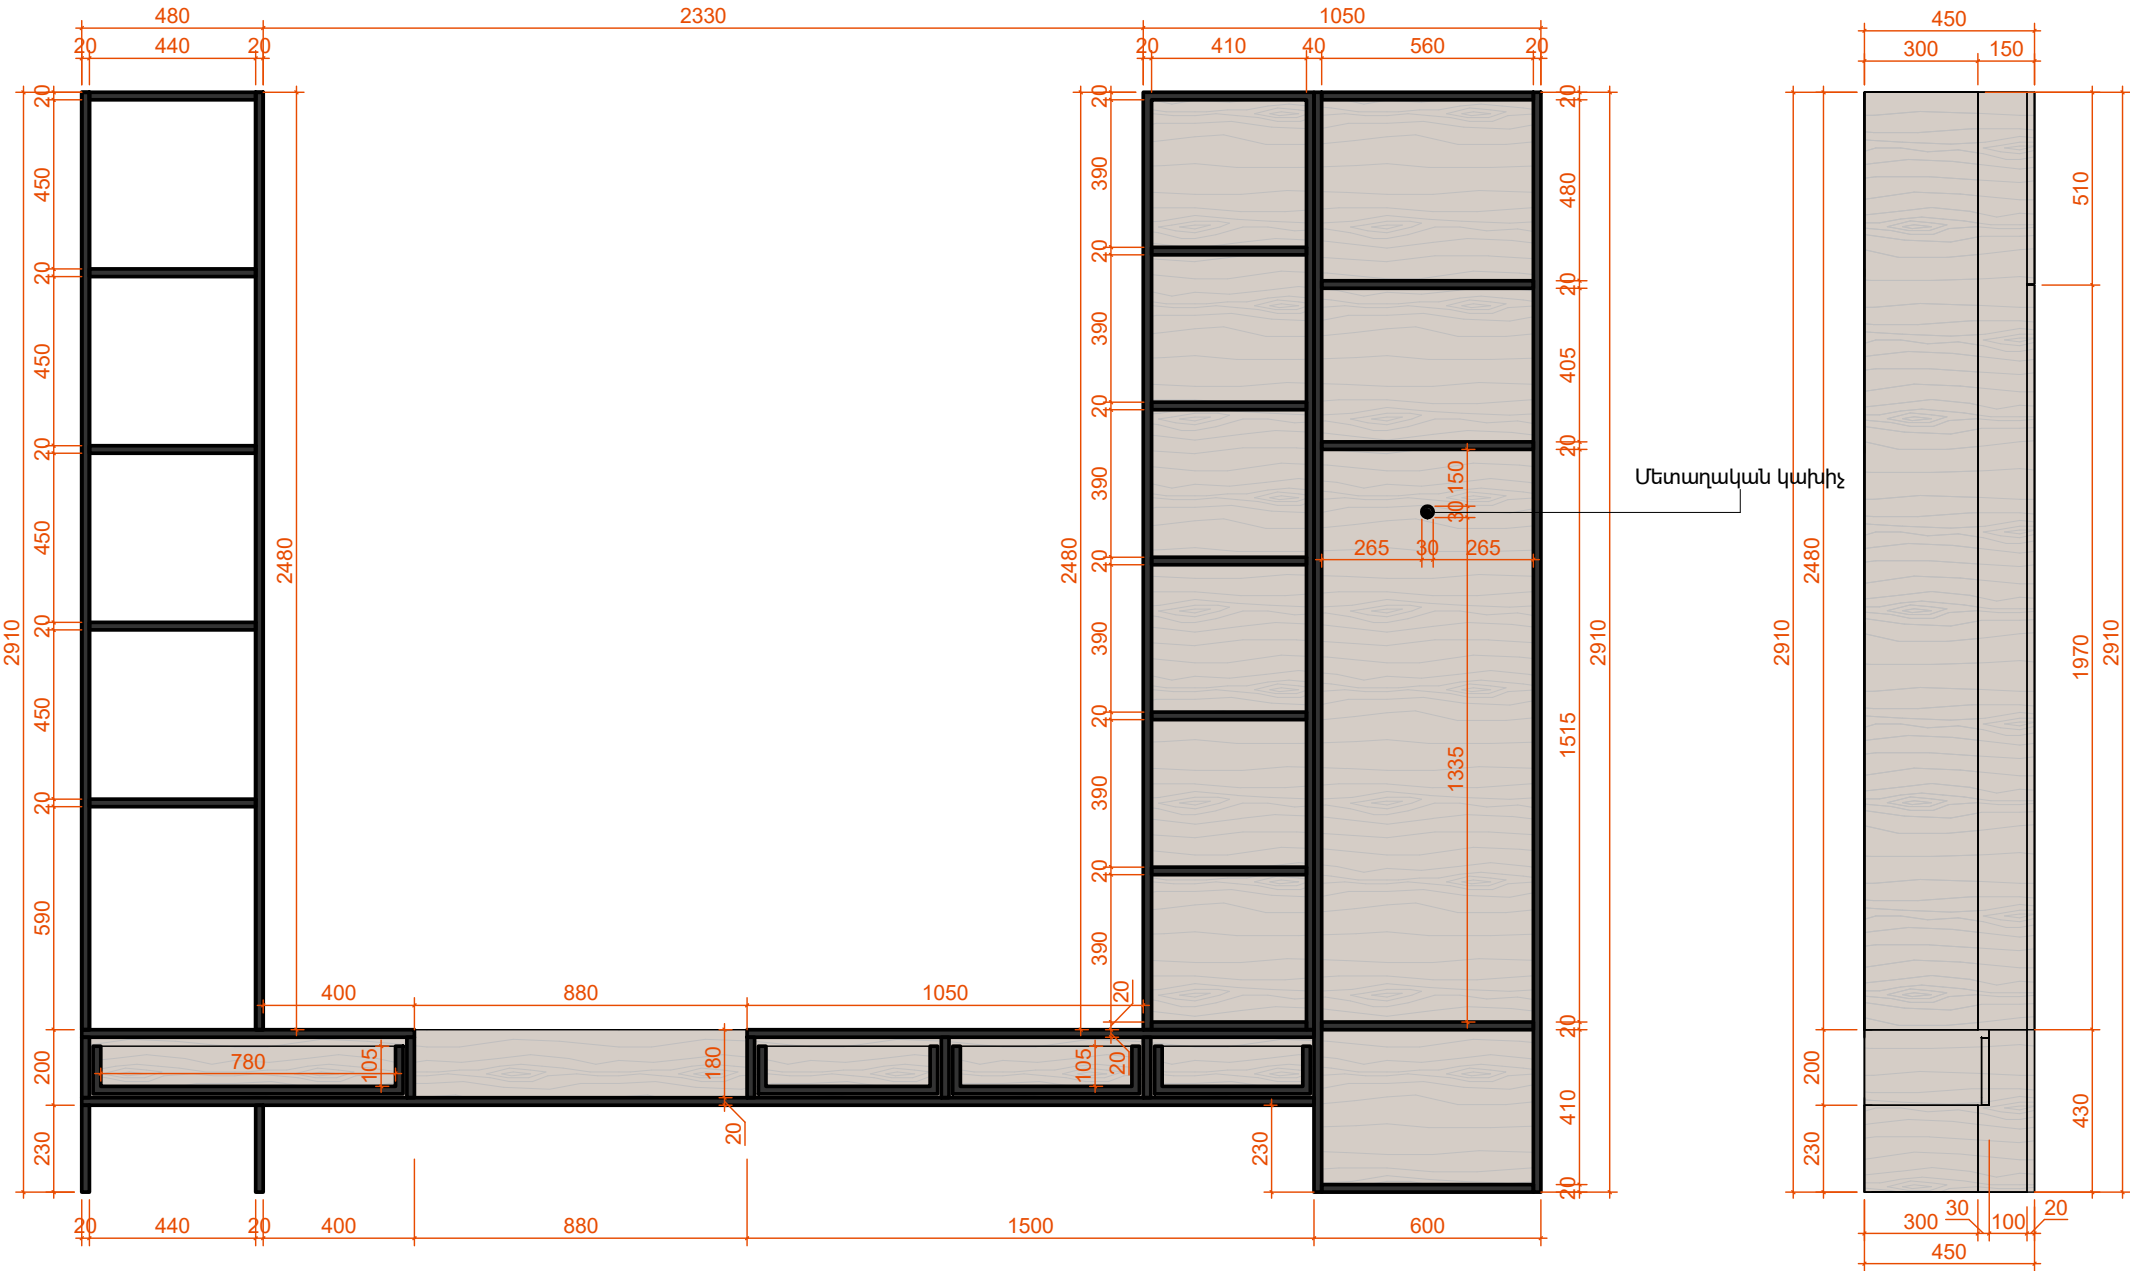

Կտրվածք 1-1

Տեսք կողքից


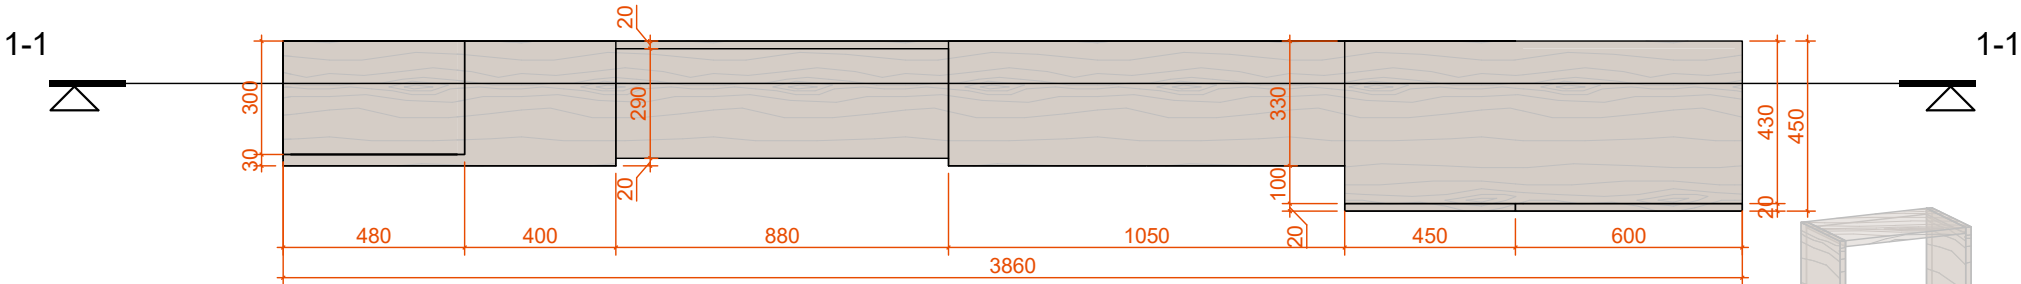


Տեսք վերևից





Ռ-03

ՌԿ-004

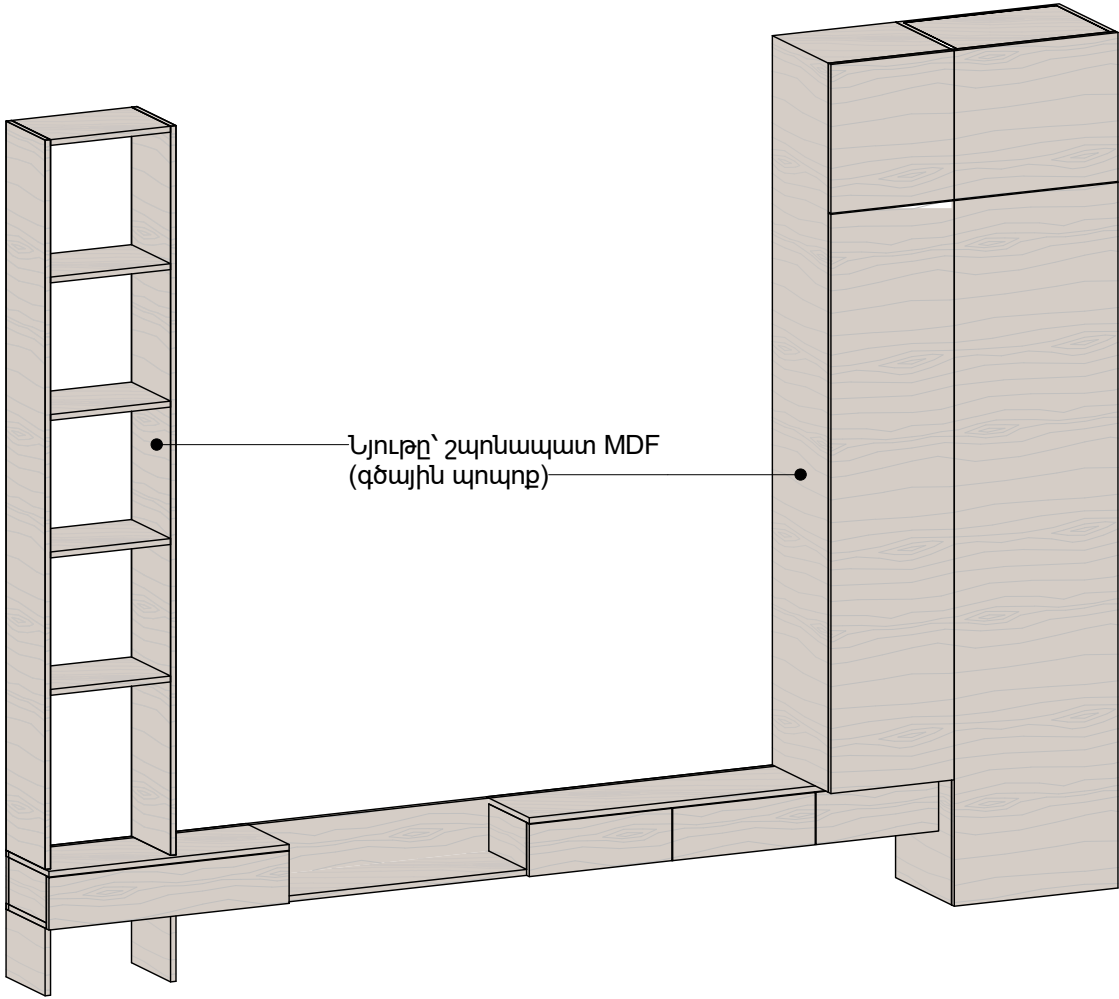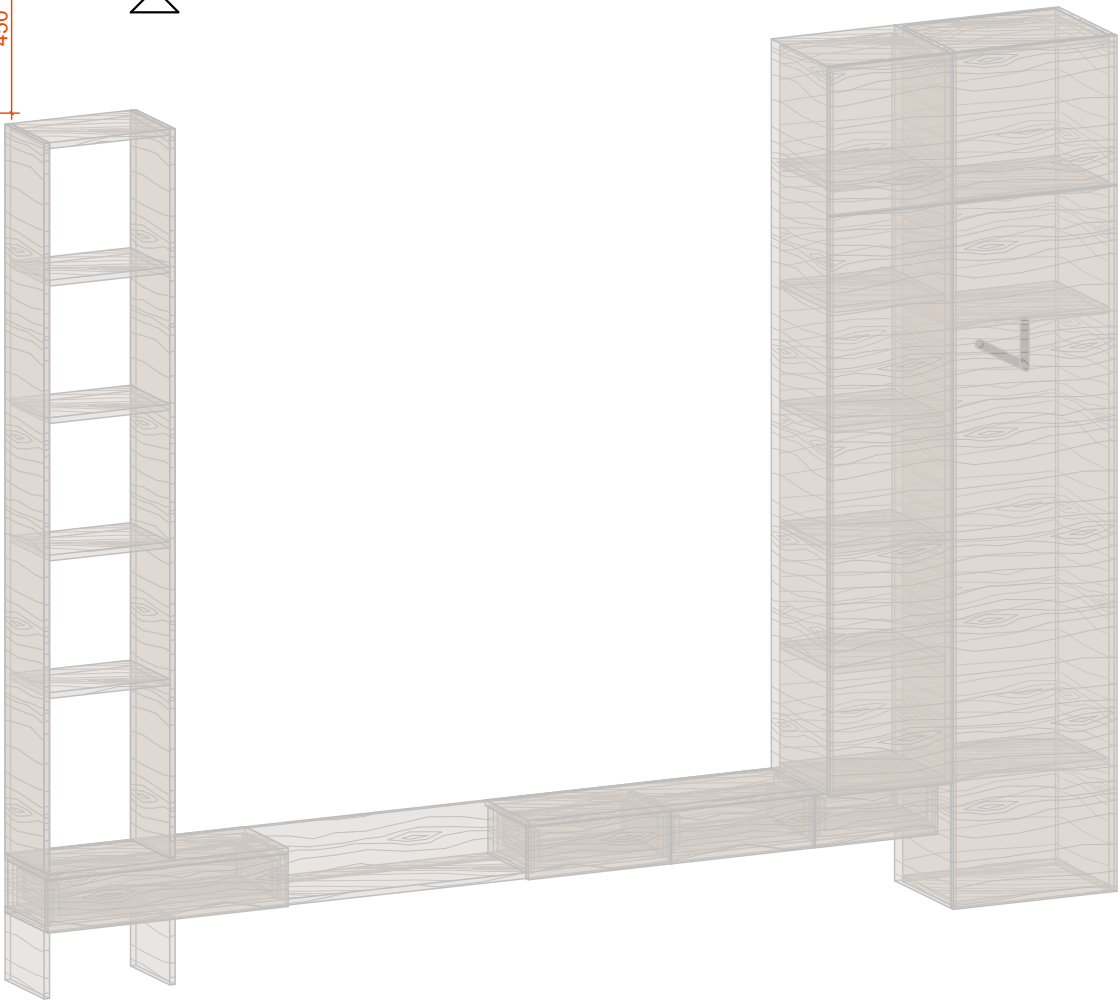

Եռաչափ տեսք

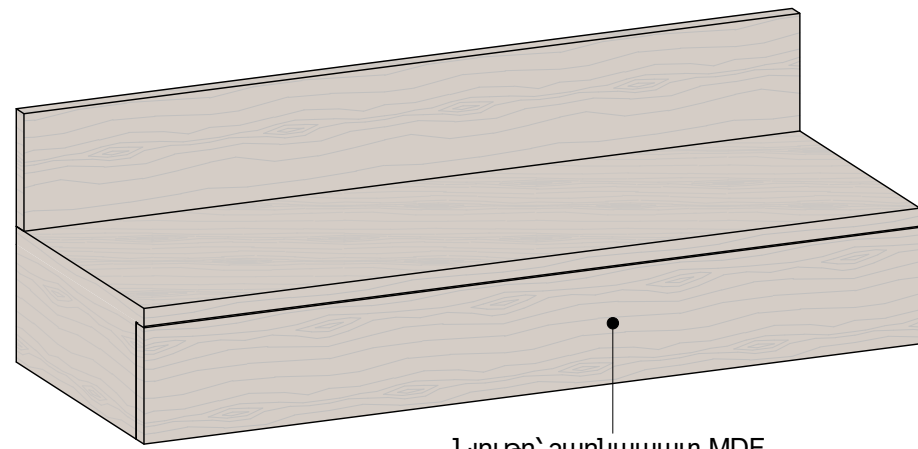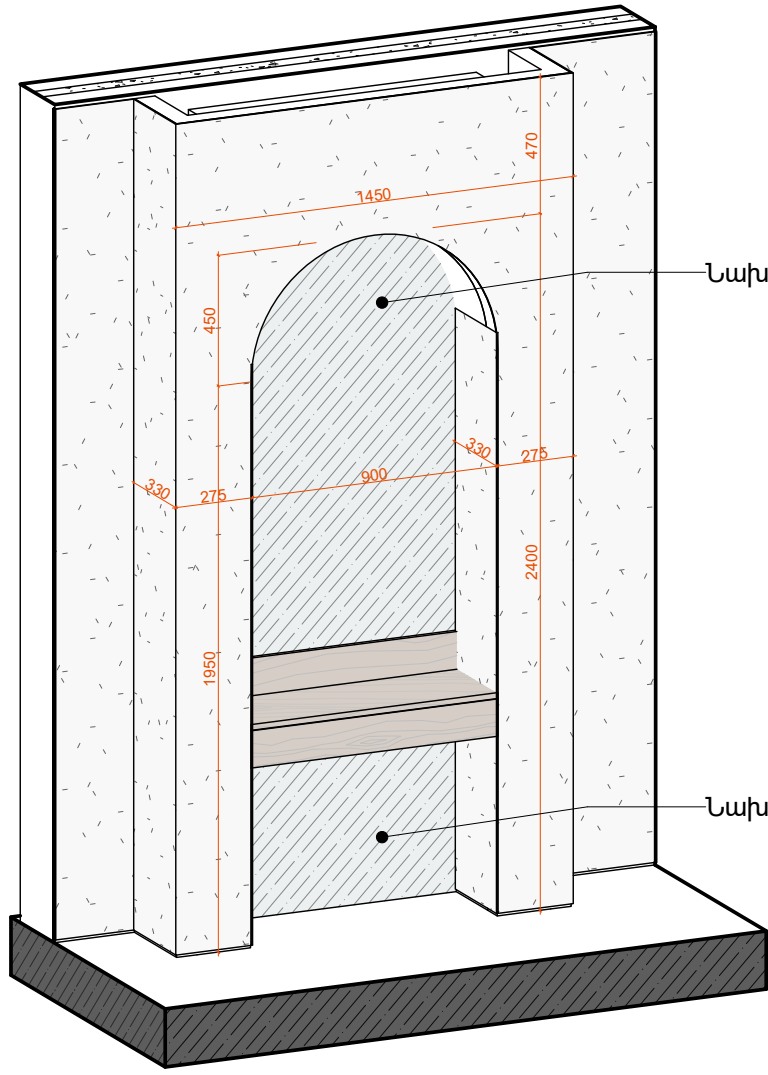


Նյութը՝ շպոնապատ MDF
(գծային պոպոք) _ _ _ _


Եռաչափ տեսք




n-04

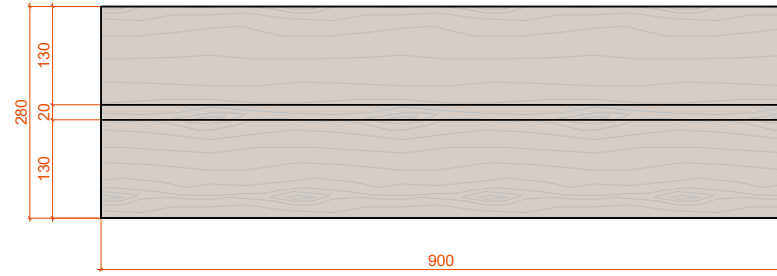

Տեսք դիմացից

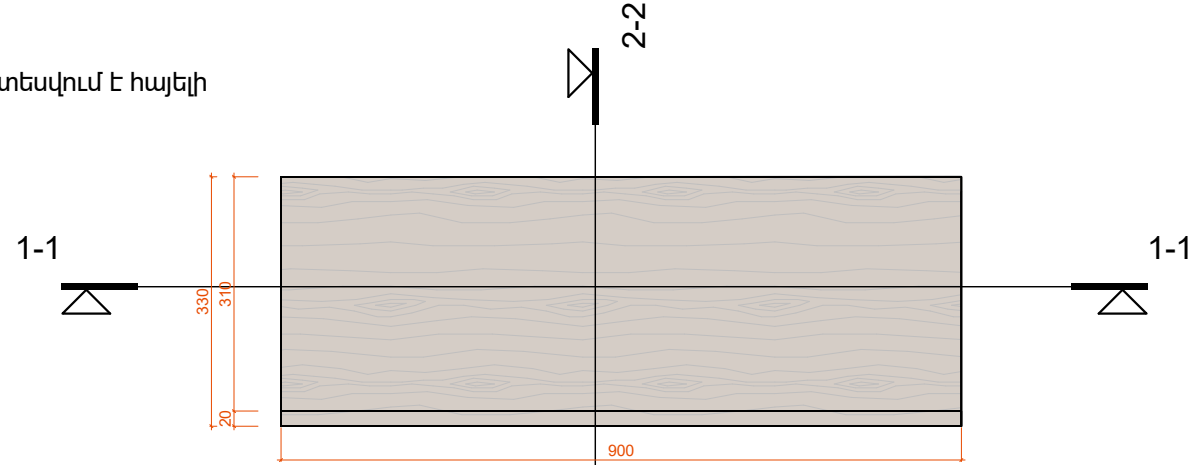


Տեսք վերևից

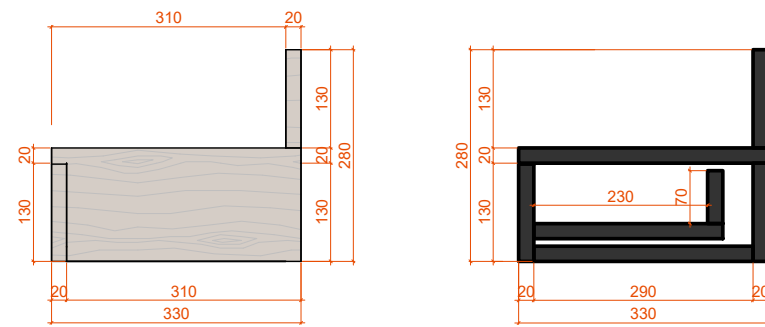


Stup konyphg


Կտրվածք 2-2

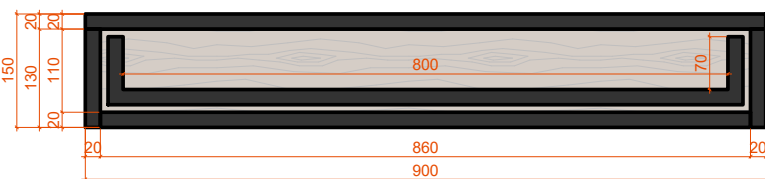



Կտրվածք 1-1

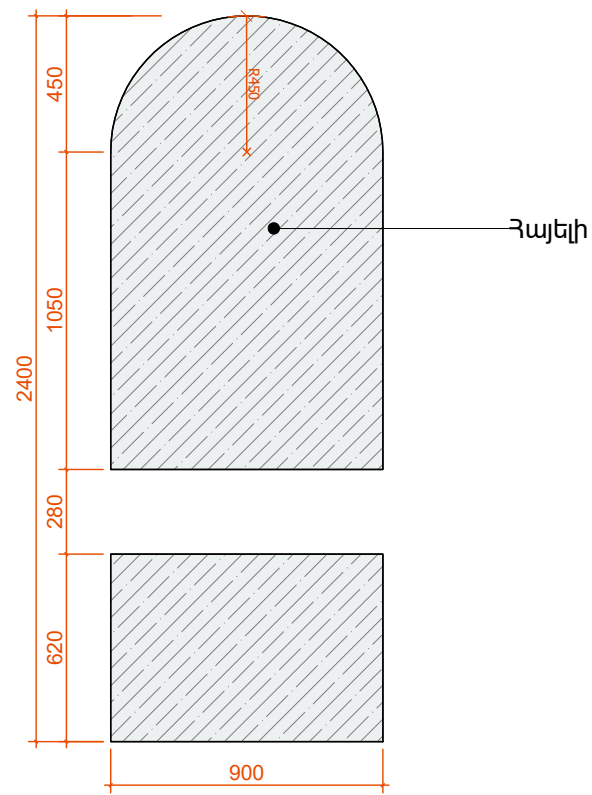


Տեսք դիմացից

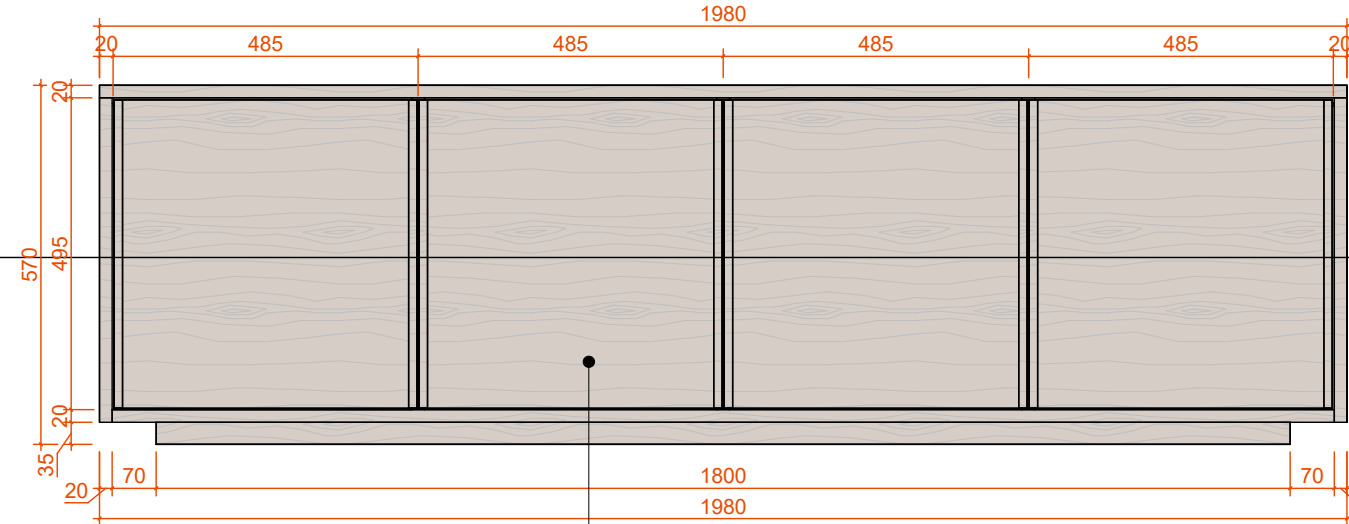


Տեսք դիմացից

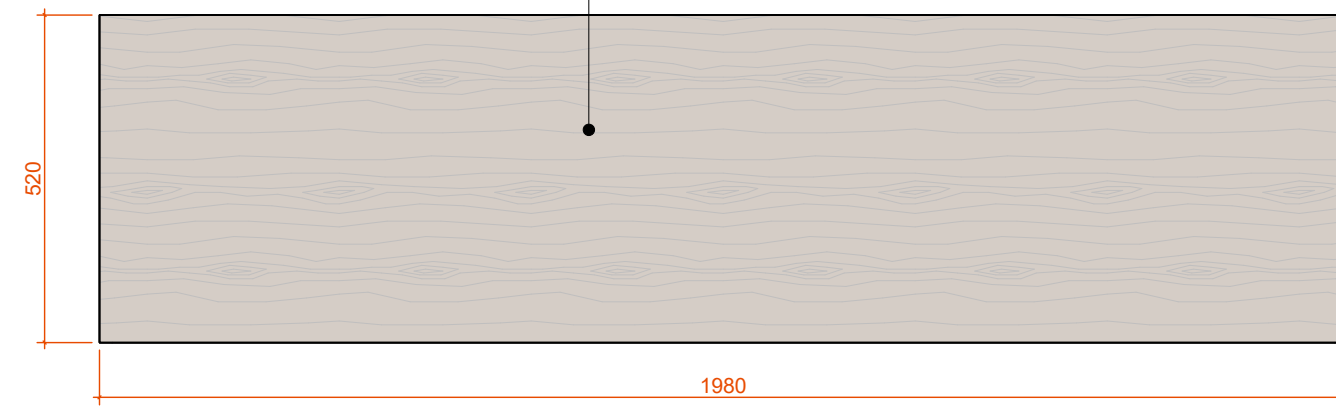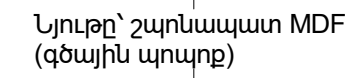


Տեսք վերահից

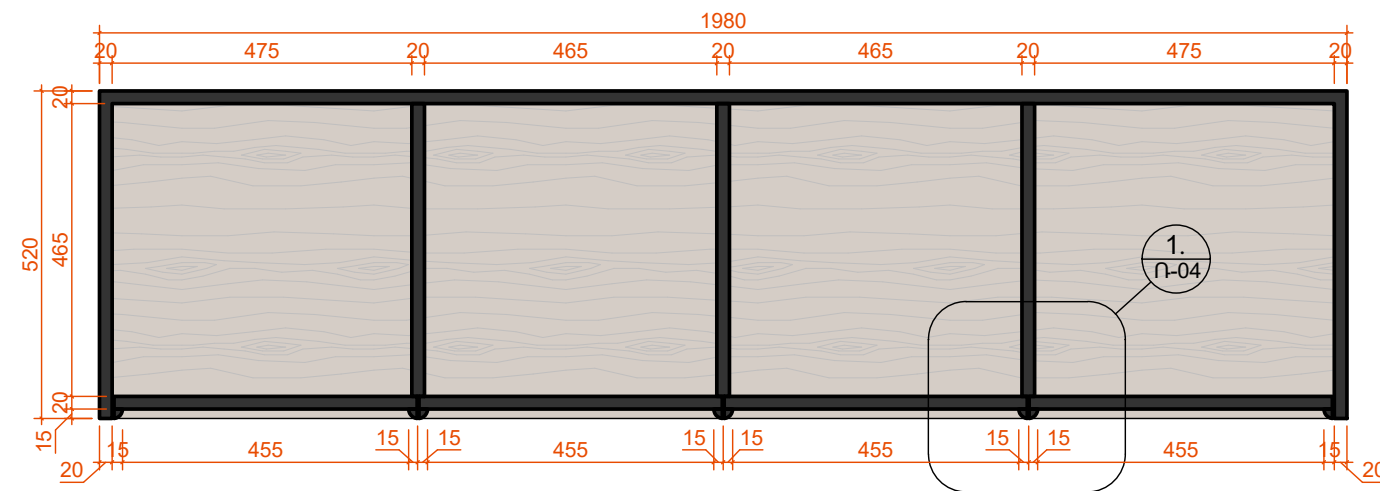


Կտրվածք 1-1.

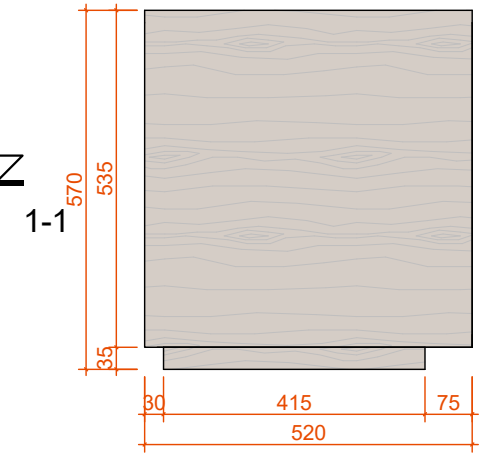

Տեսք կողքից

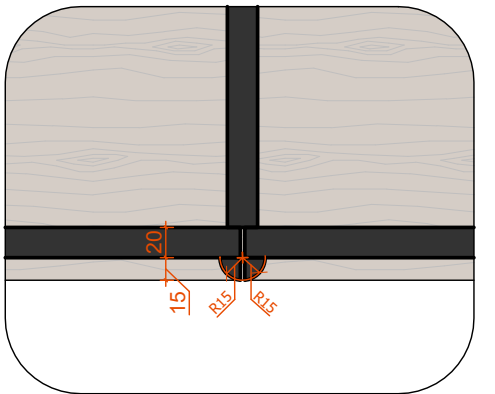


Հանգույց 1

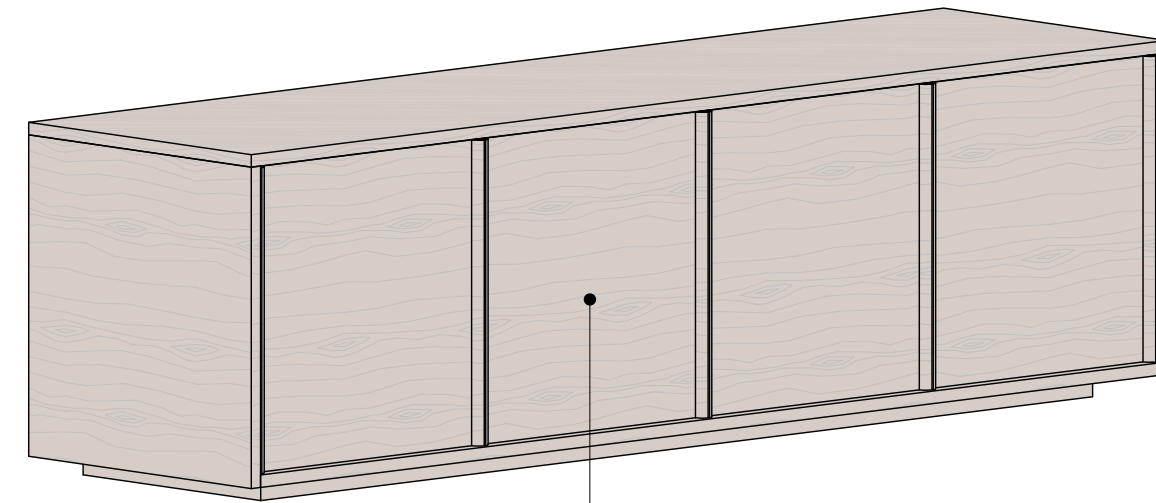


Նյութը՝ շպոնապատ MDF
(գծային պոպոք)

Եռաչափ տեսք

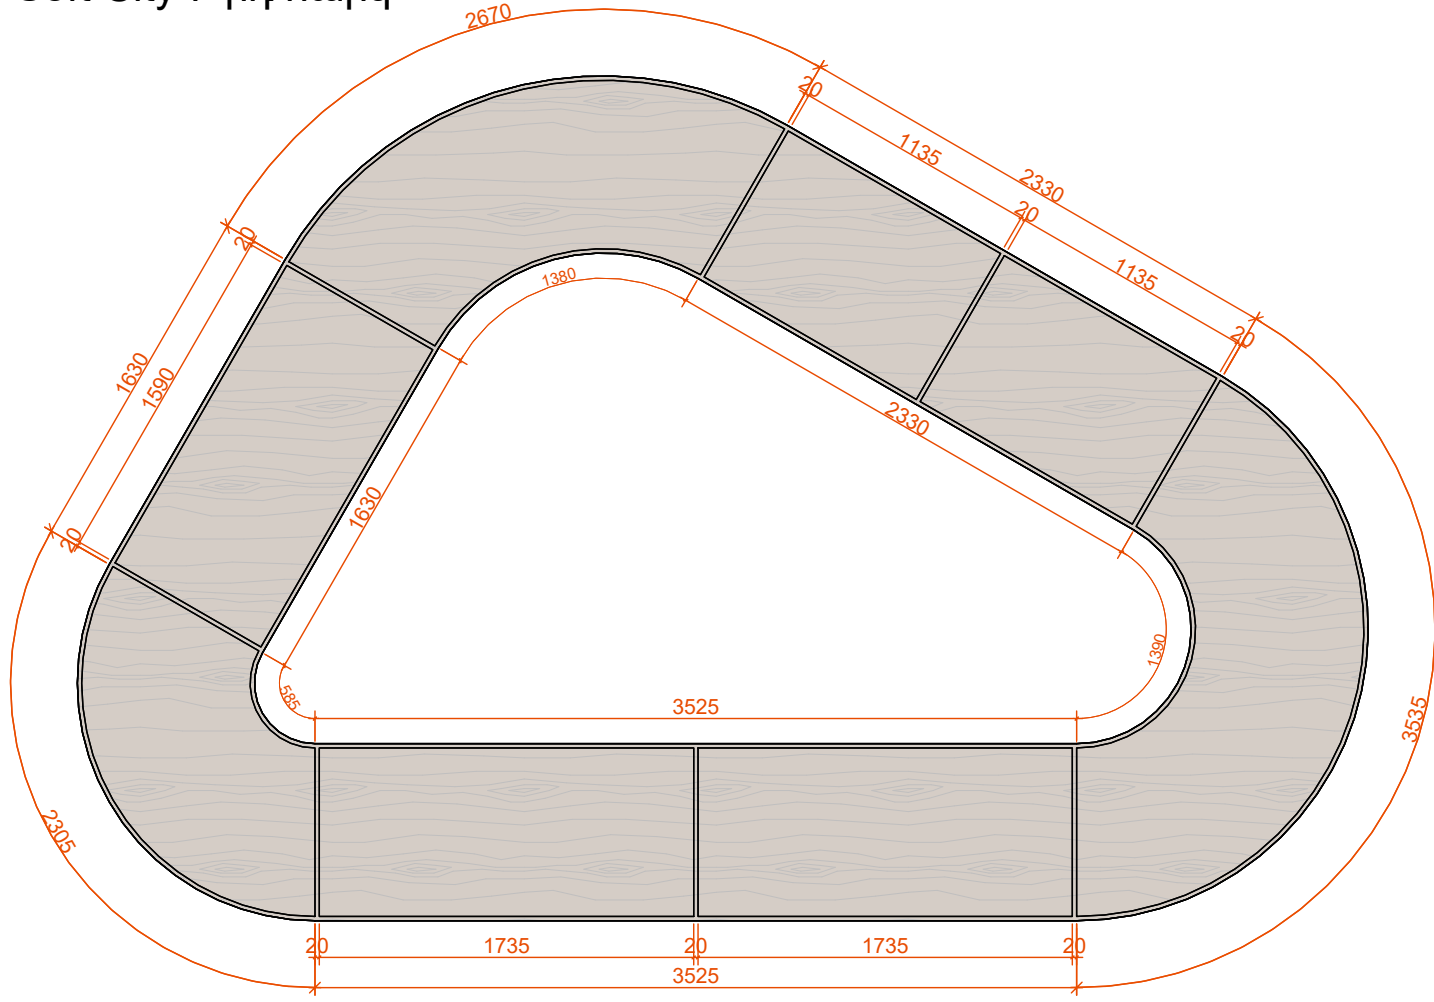


Տեսք վերադից

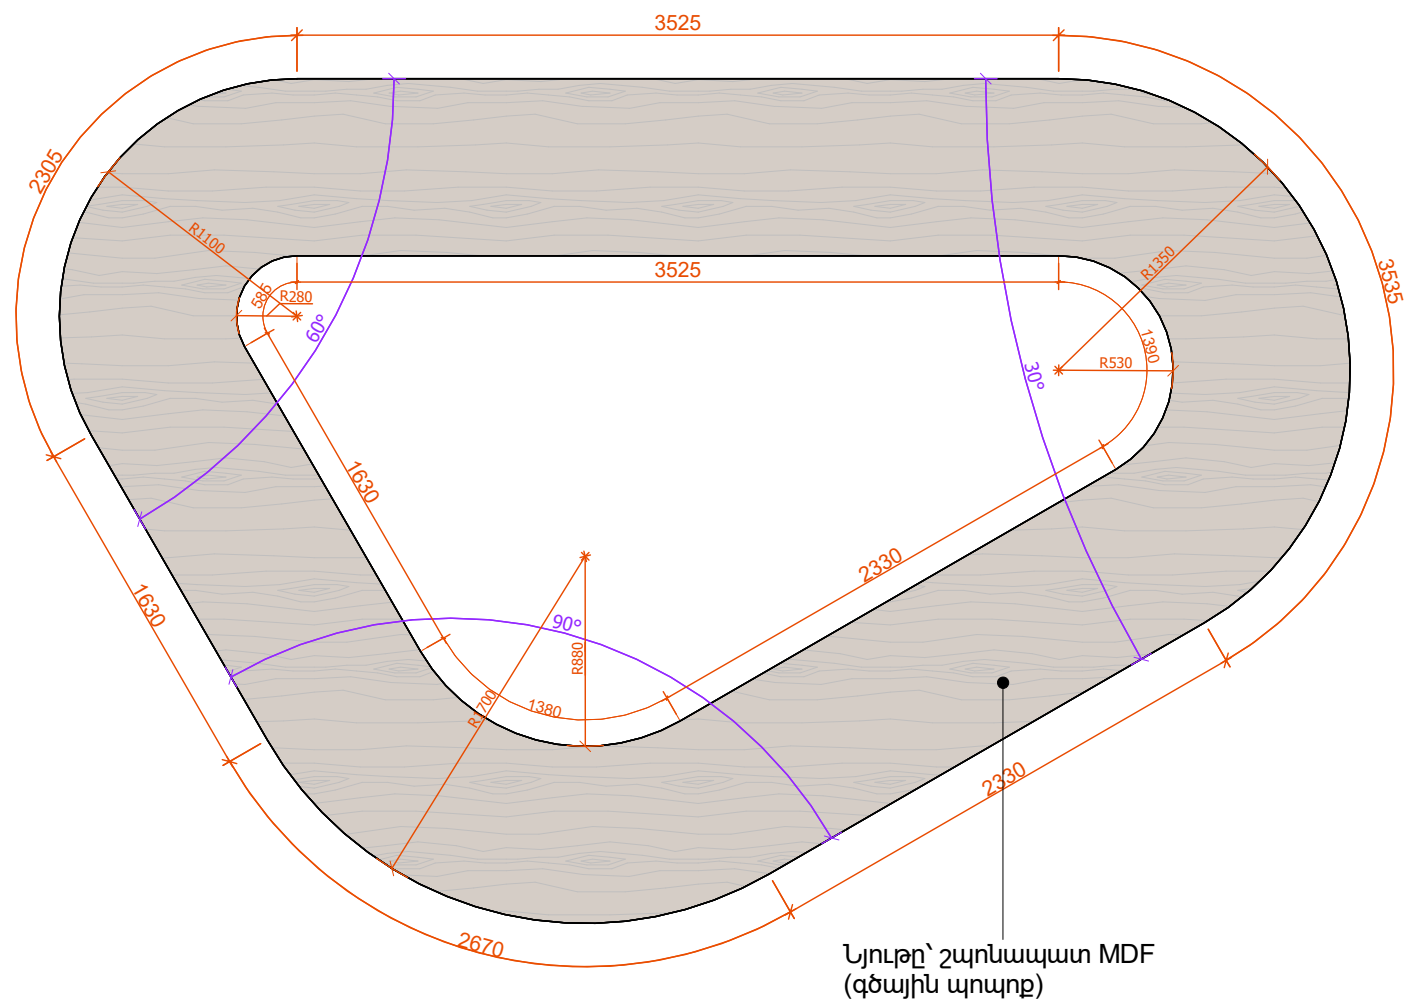


Տեսք ներքևից




Տեսք դիմացից

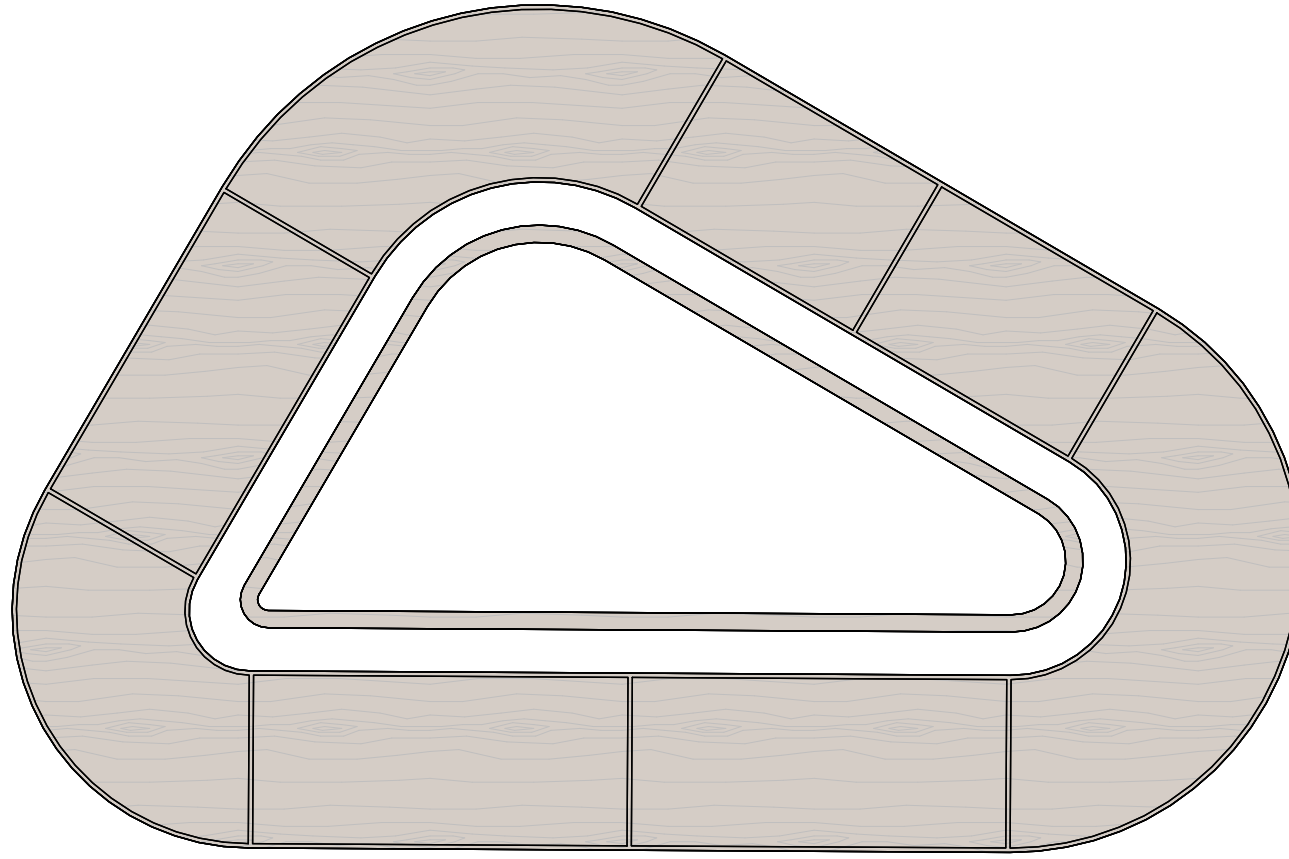


Նյութը՝ շպոնապատ MDF
(գծային պոպոք)

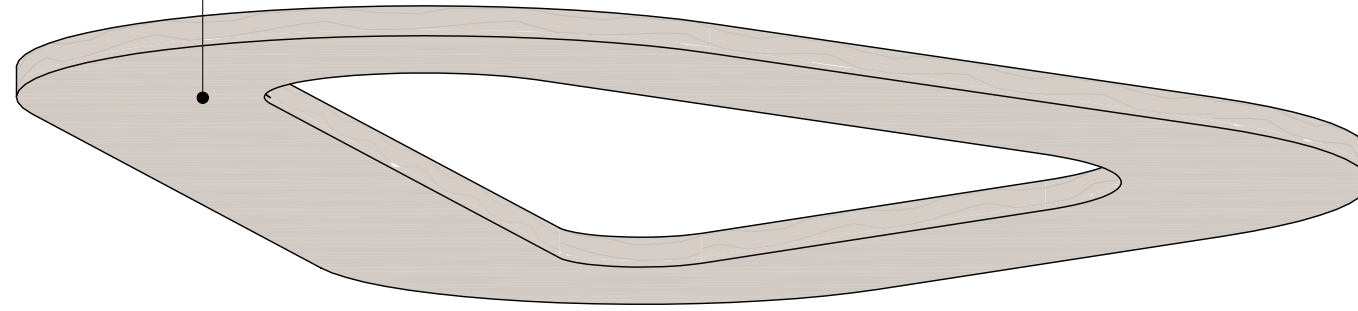

Եռաչափ տեսք

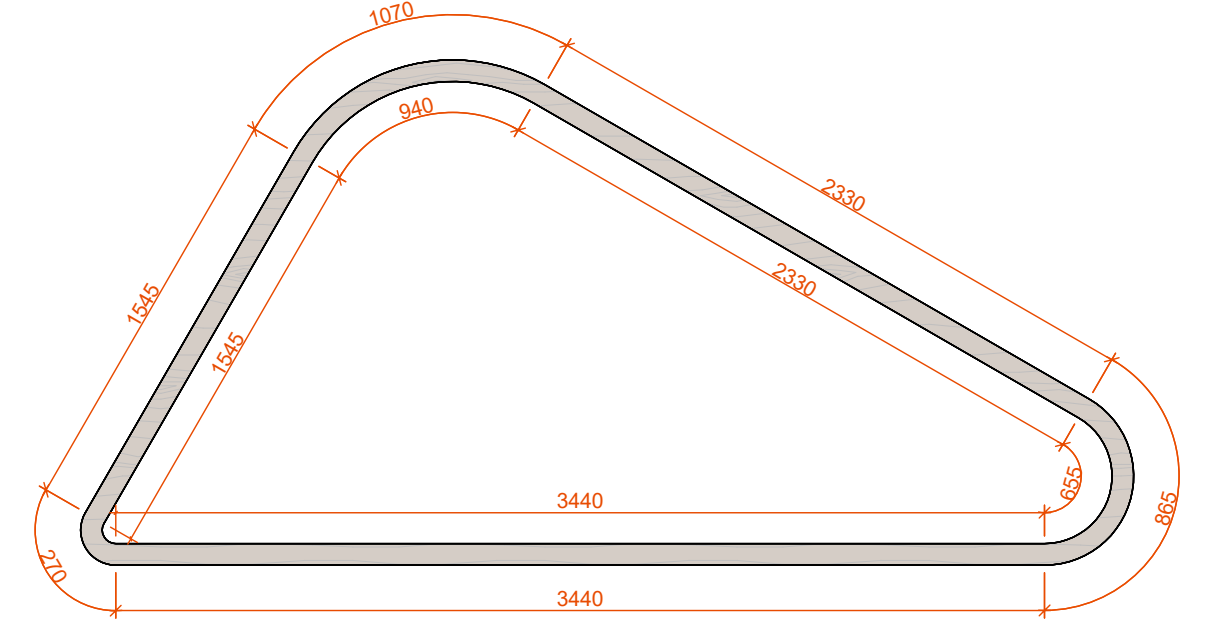

Տեսք վերահից

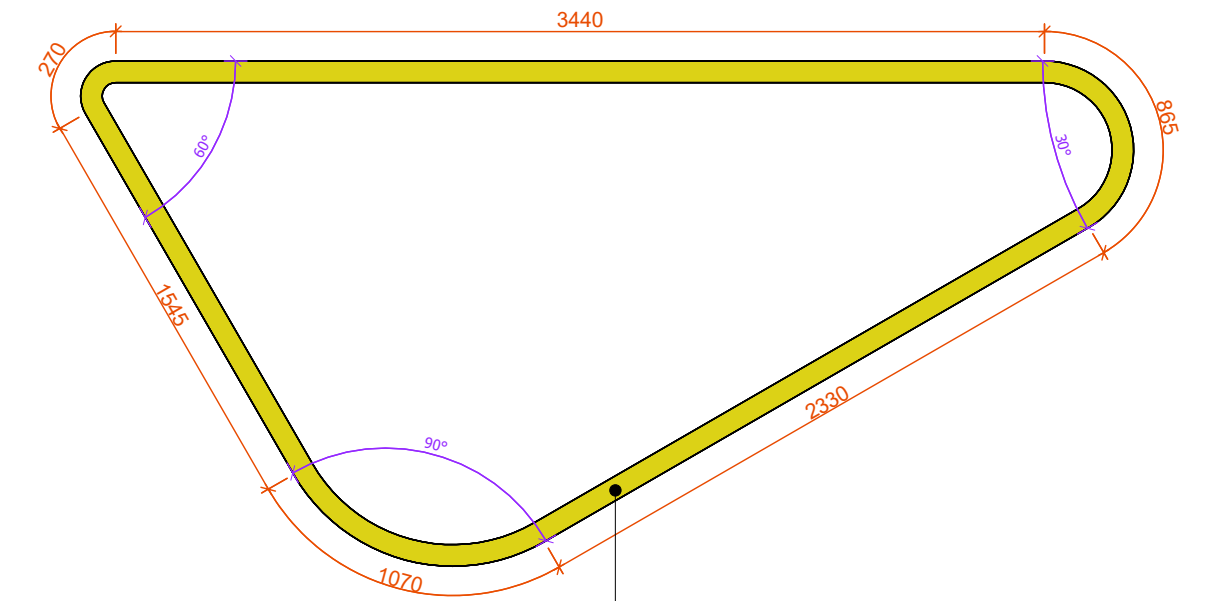


Տեսք ներքևից

LED լուսատու


Նյութը՝ շպոնապատ MDF
(գծային պոպոք)




Տեսք դիմացից

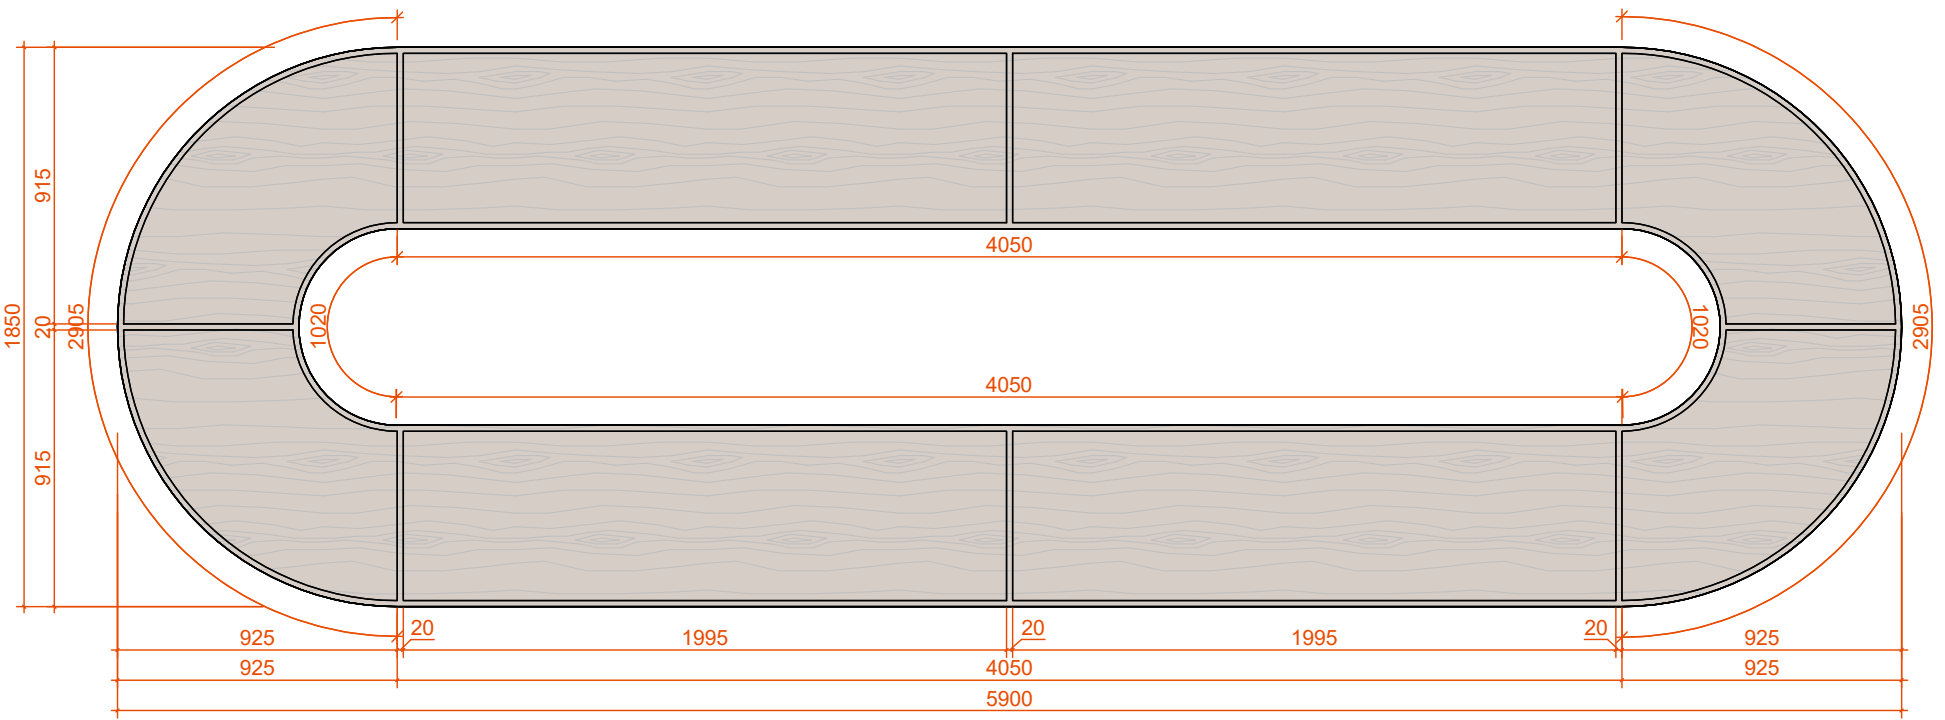


Տեսք վերևից

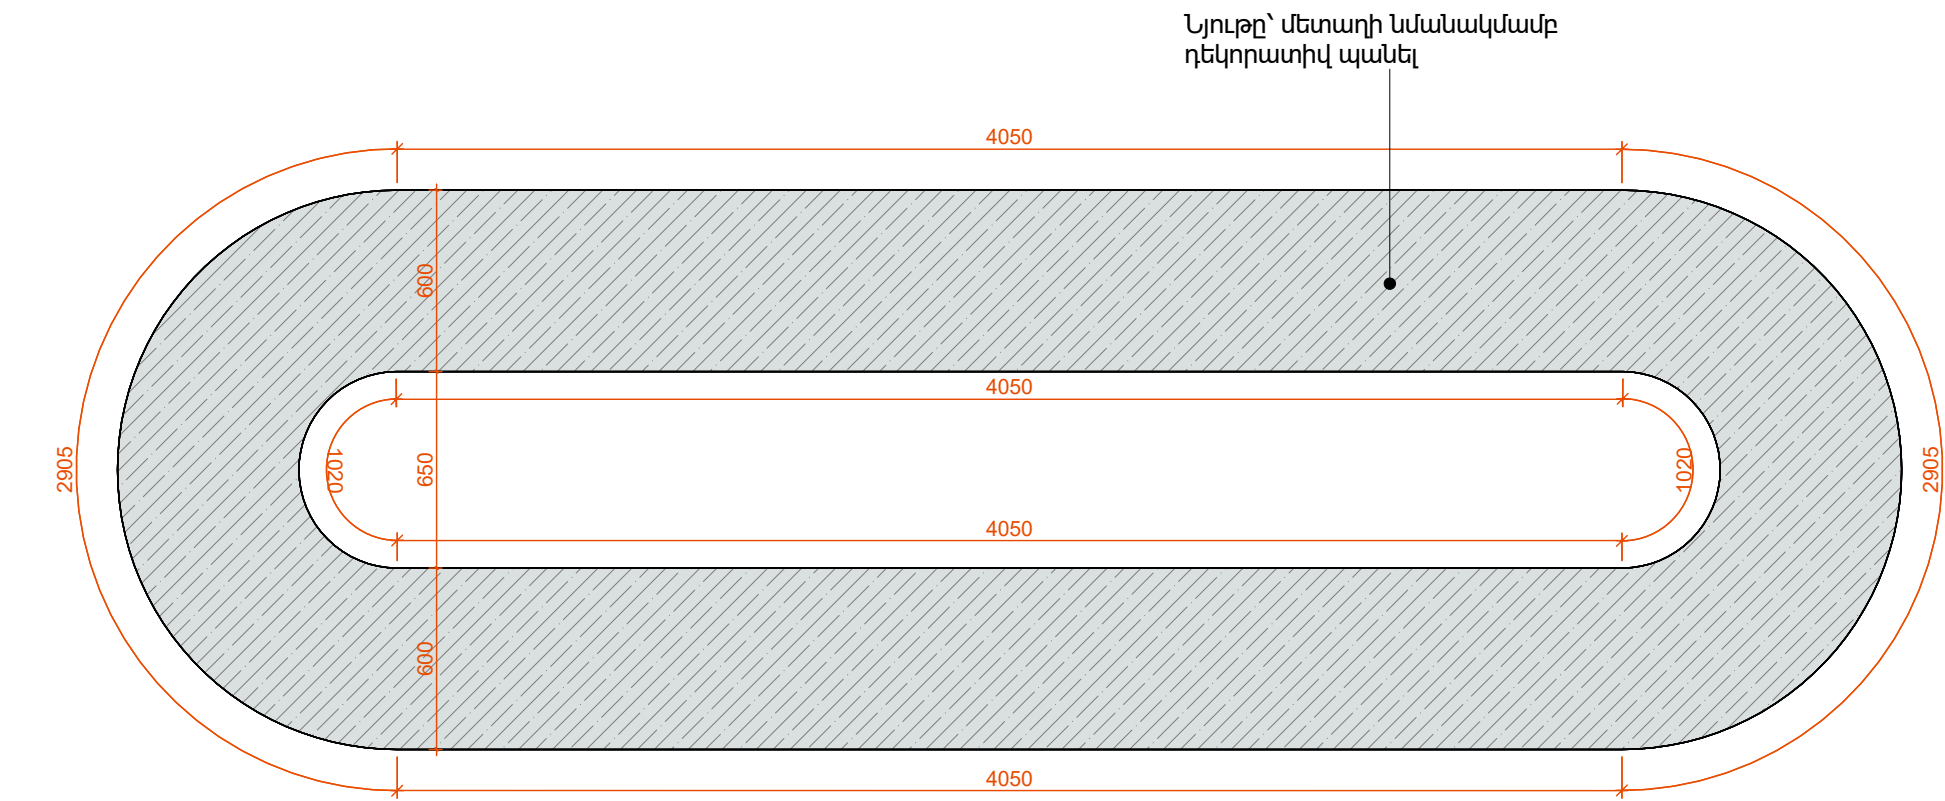


Տեսք ներքևից

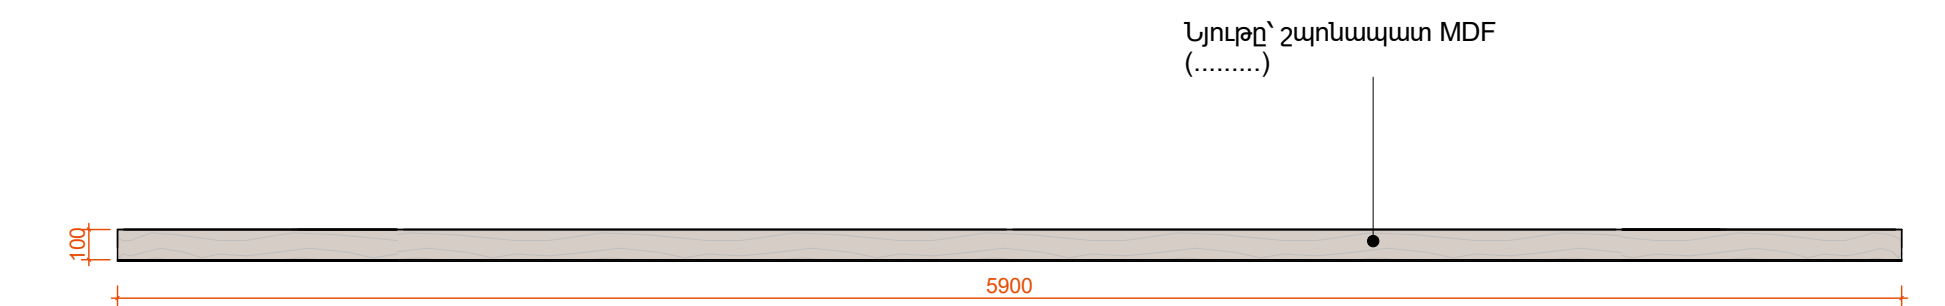

Տեսք դիմացից

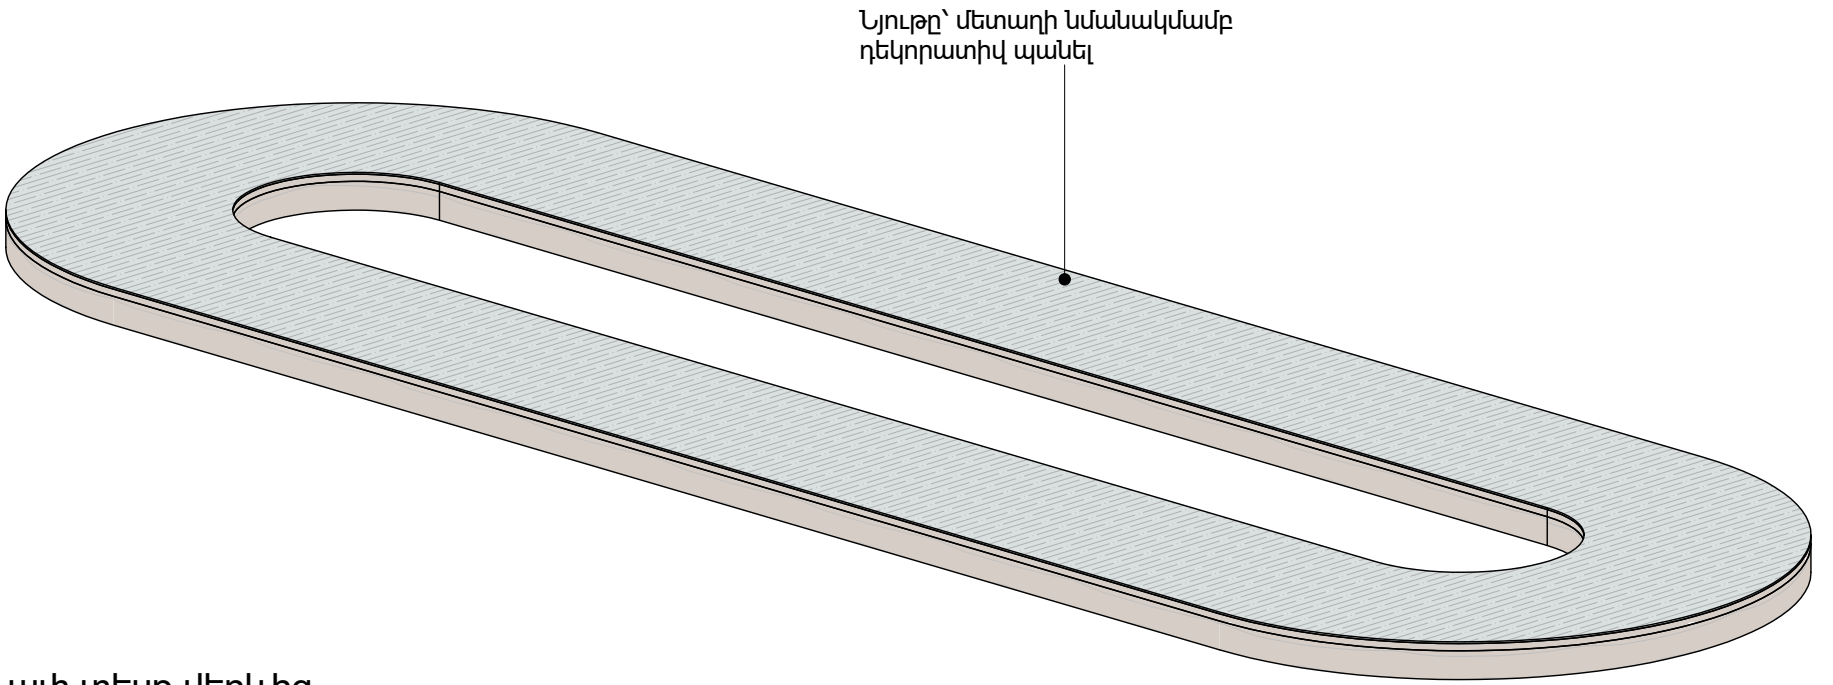


Եռաչափ տեսք վերևից

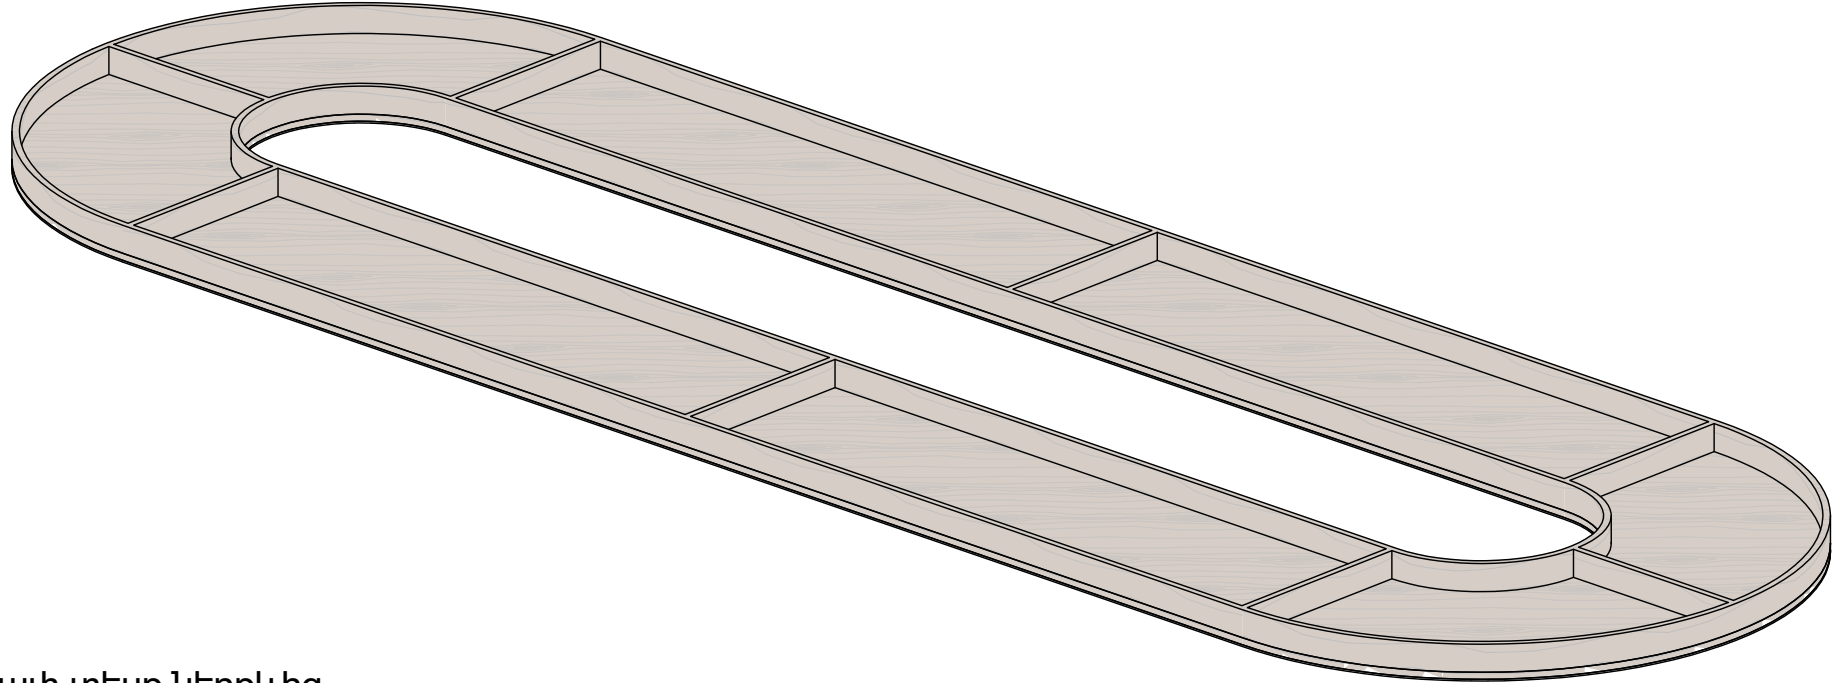


Եռաչափ տեսք ներքևից




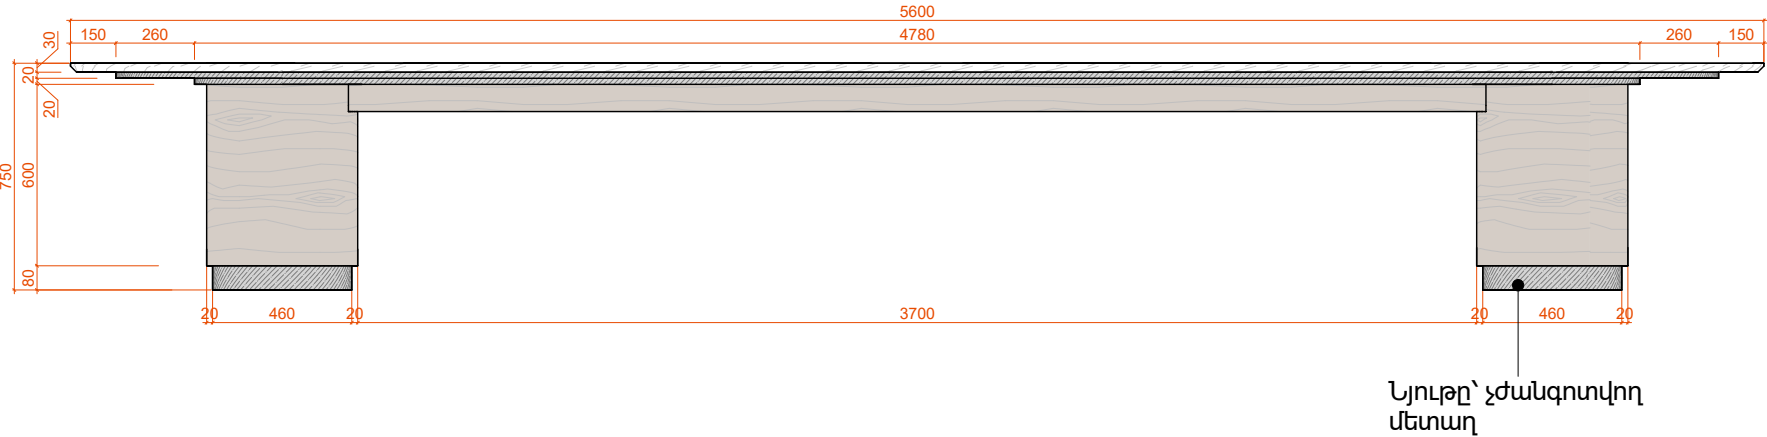


Տեսք դիմացից

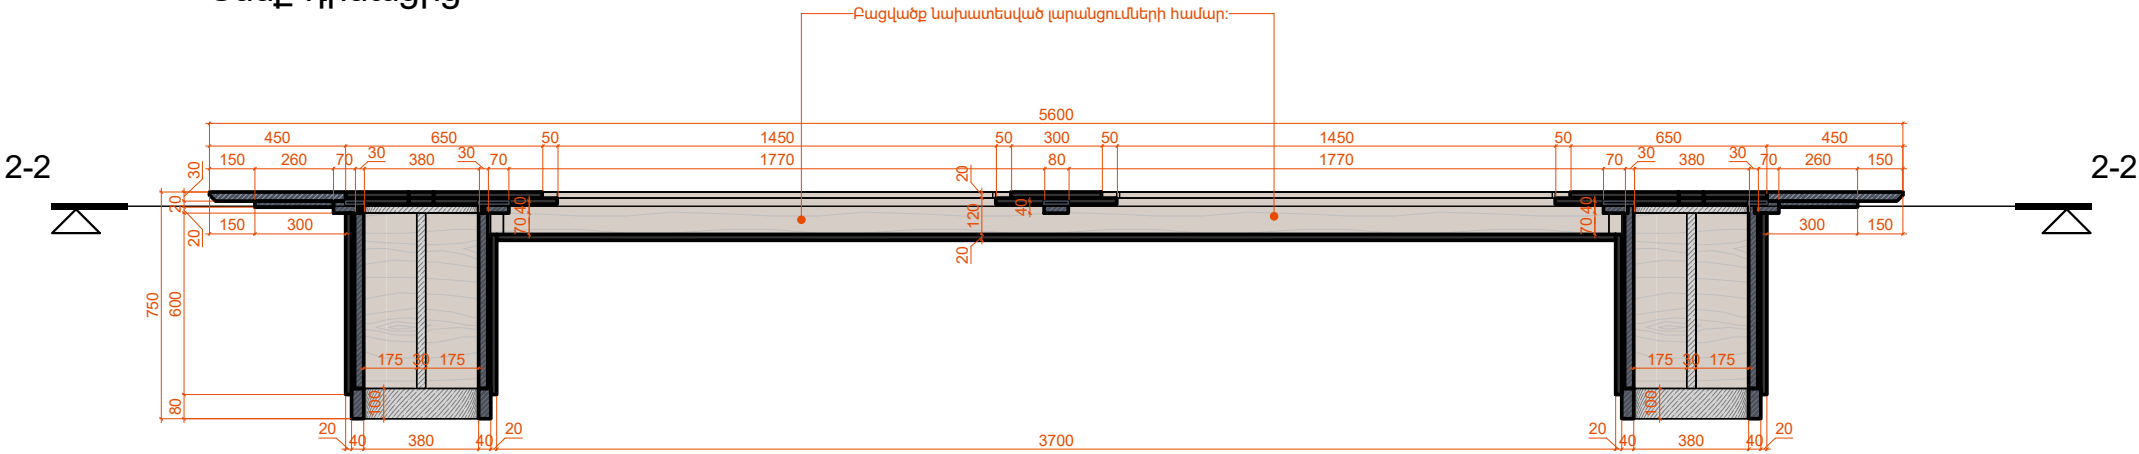


Կտրվածք 1-1

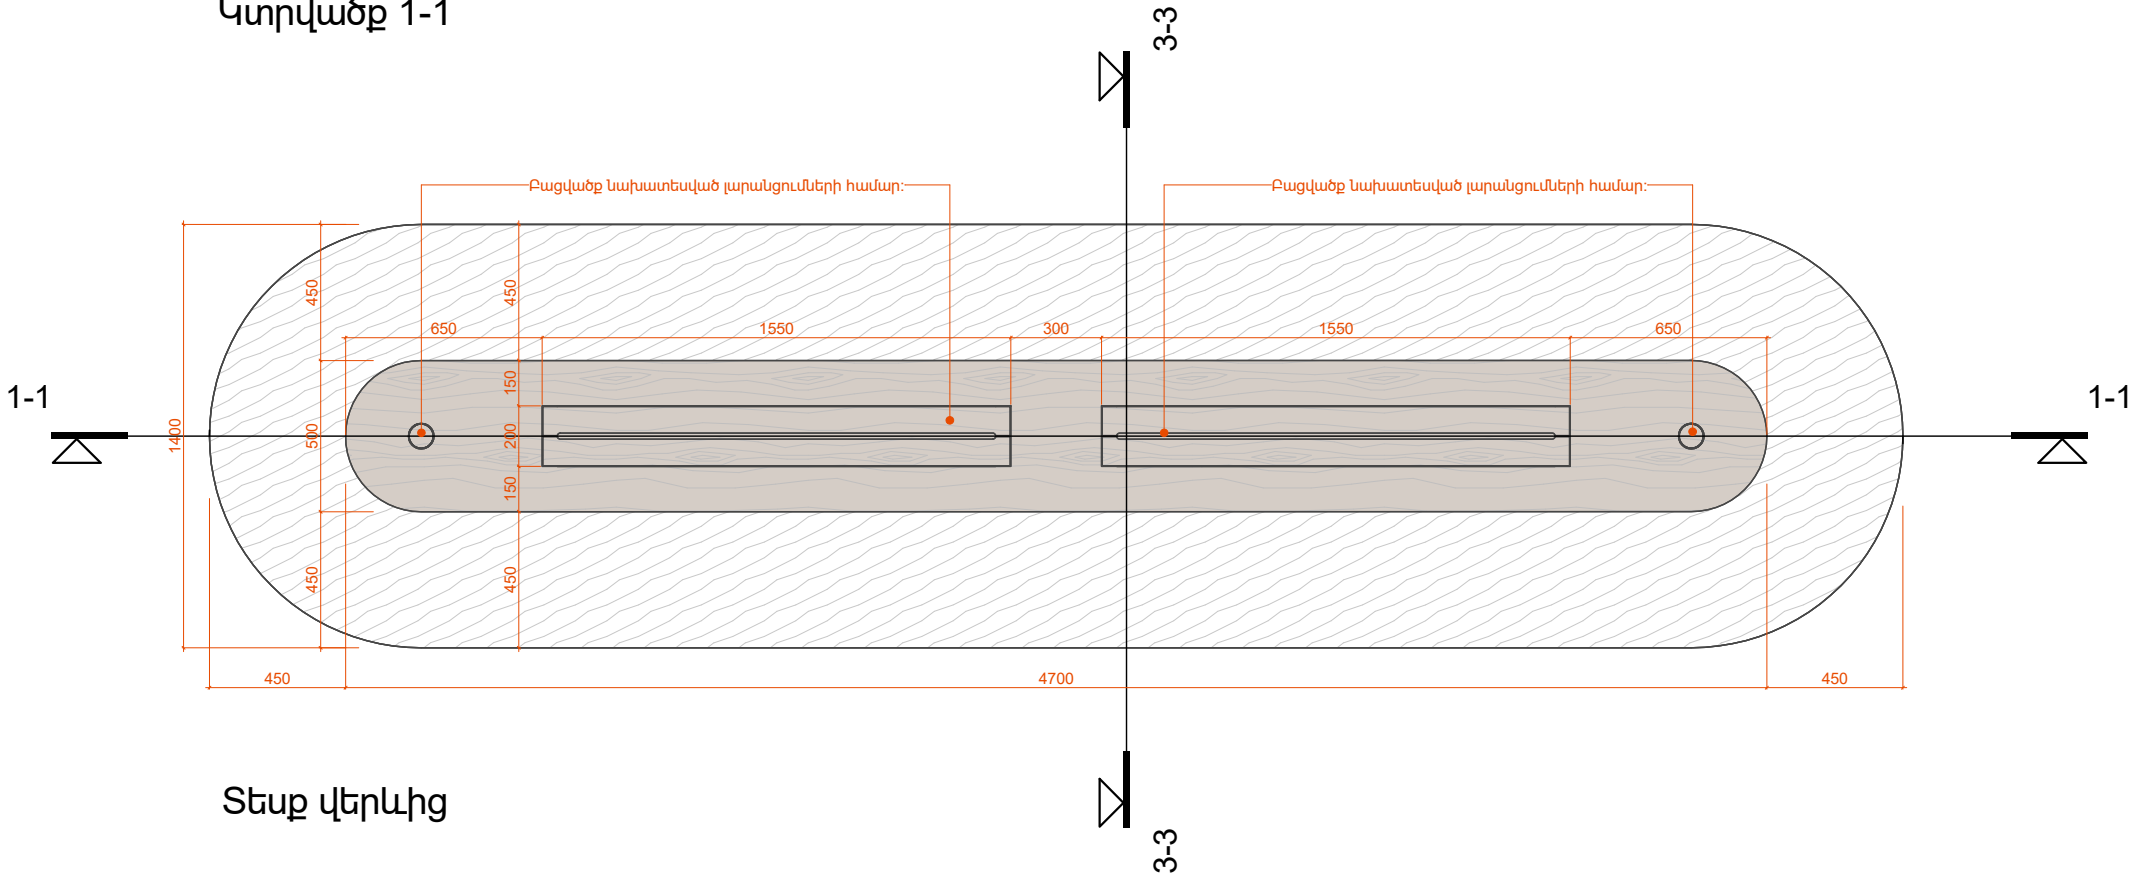


Տեսք վերևից

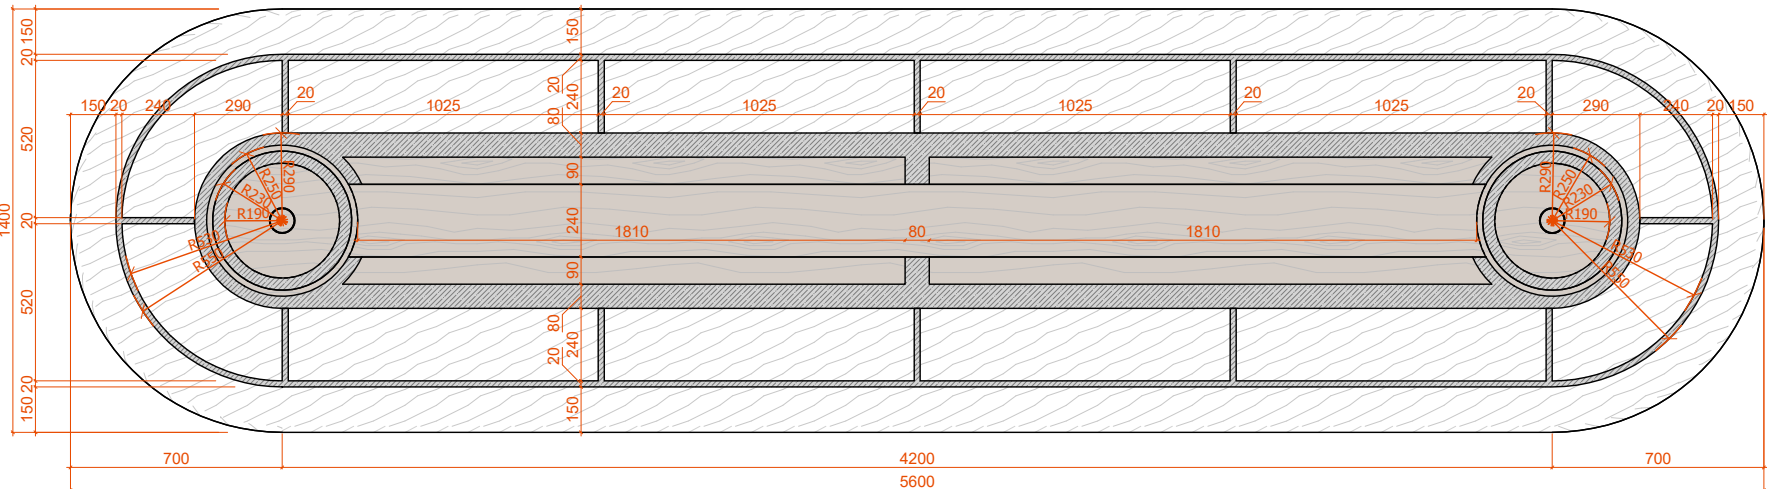


Տեսք ներքևից

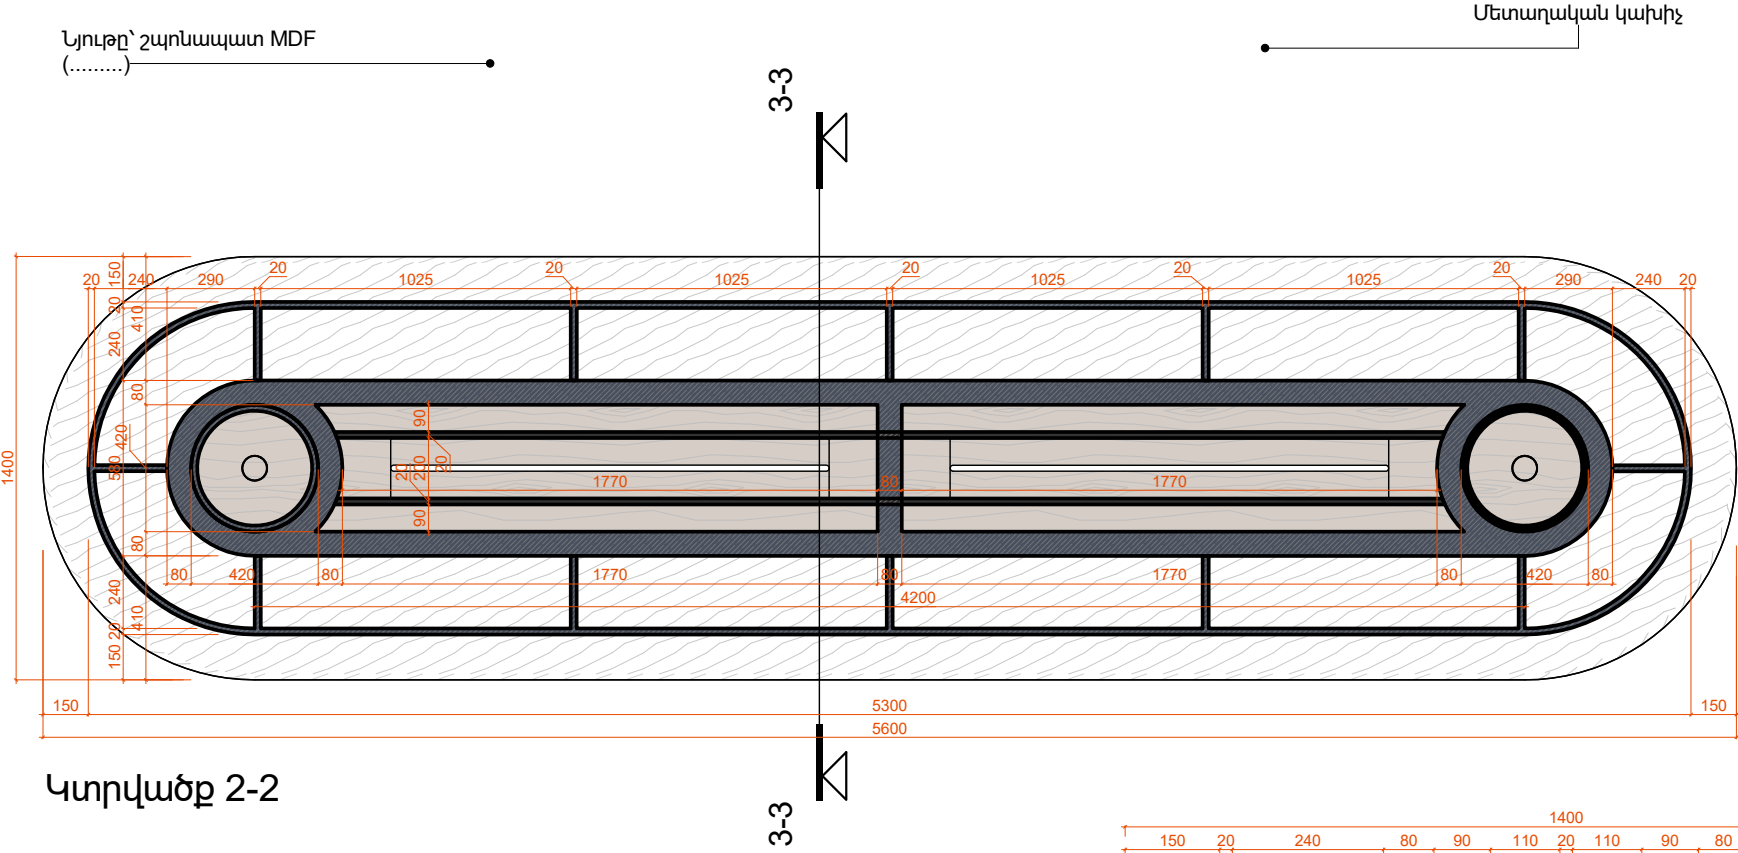


Կտրվածք 2-2

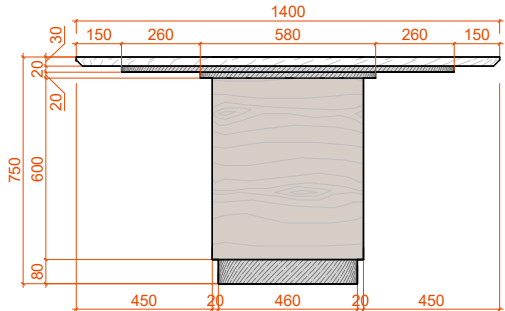

Տեսք կողքից

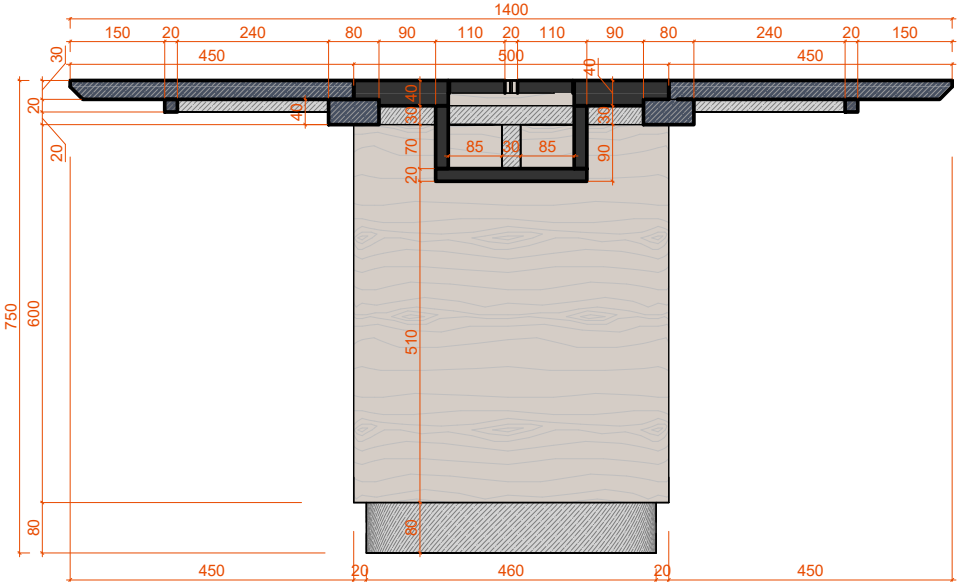

Կտրվածք 3-3

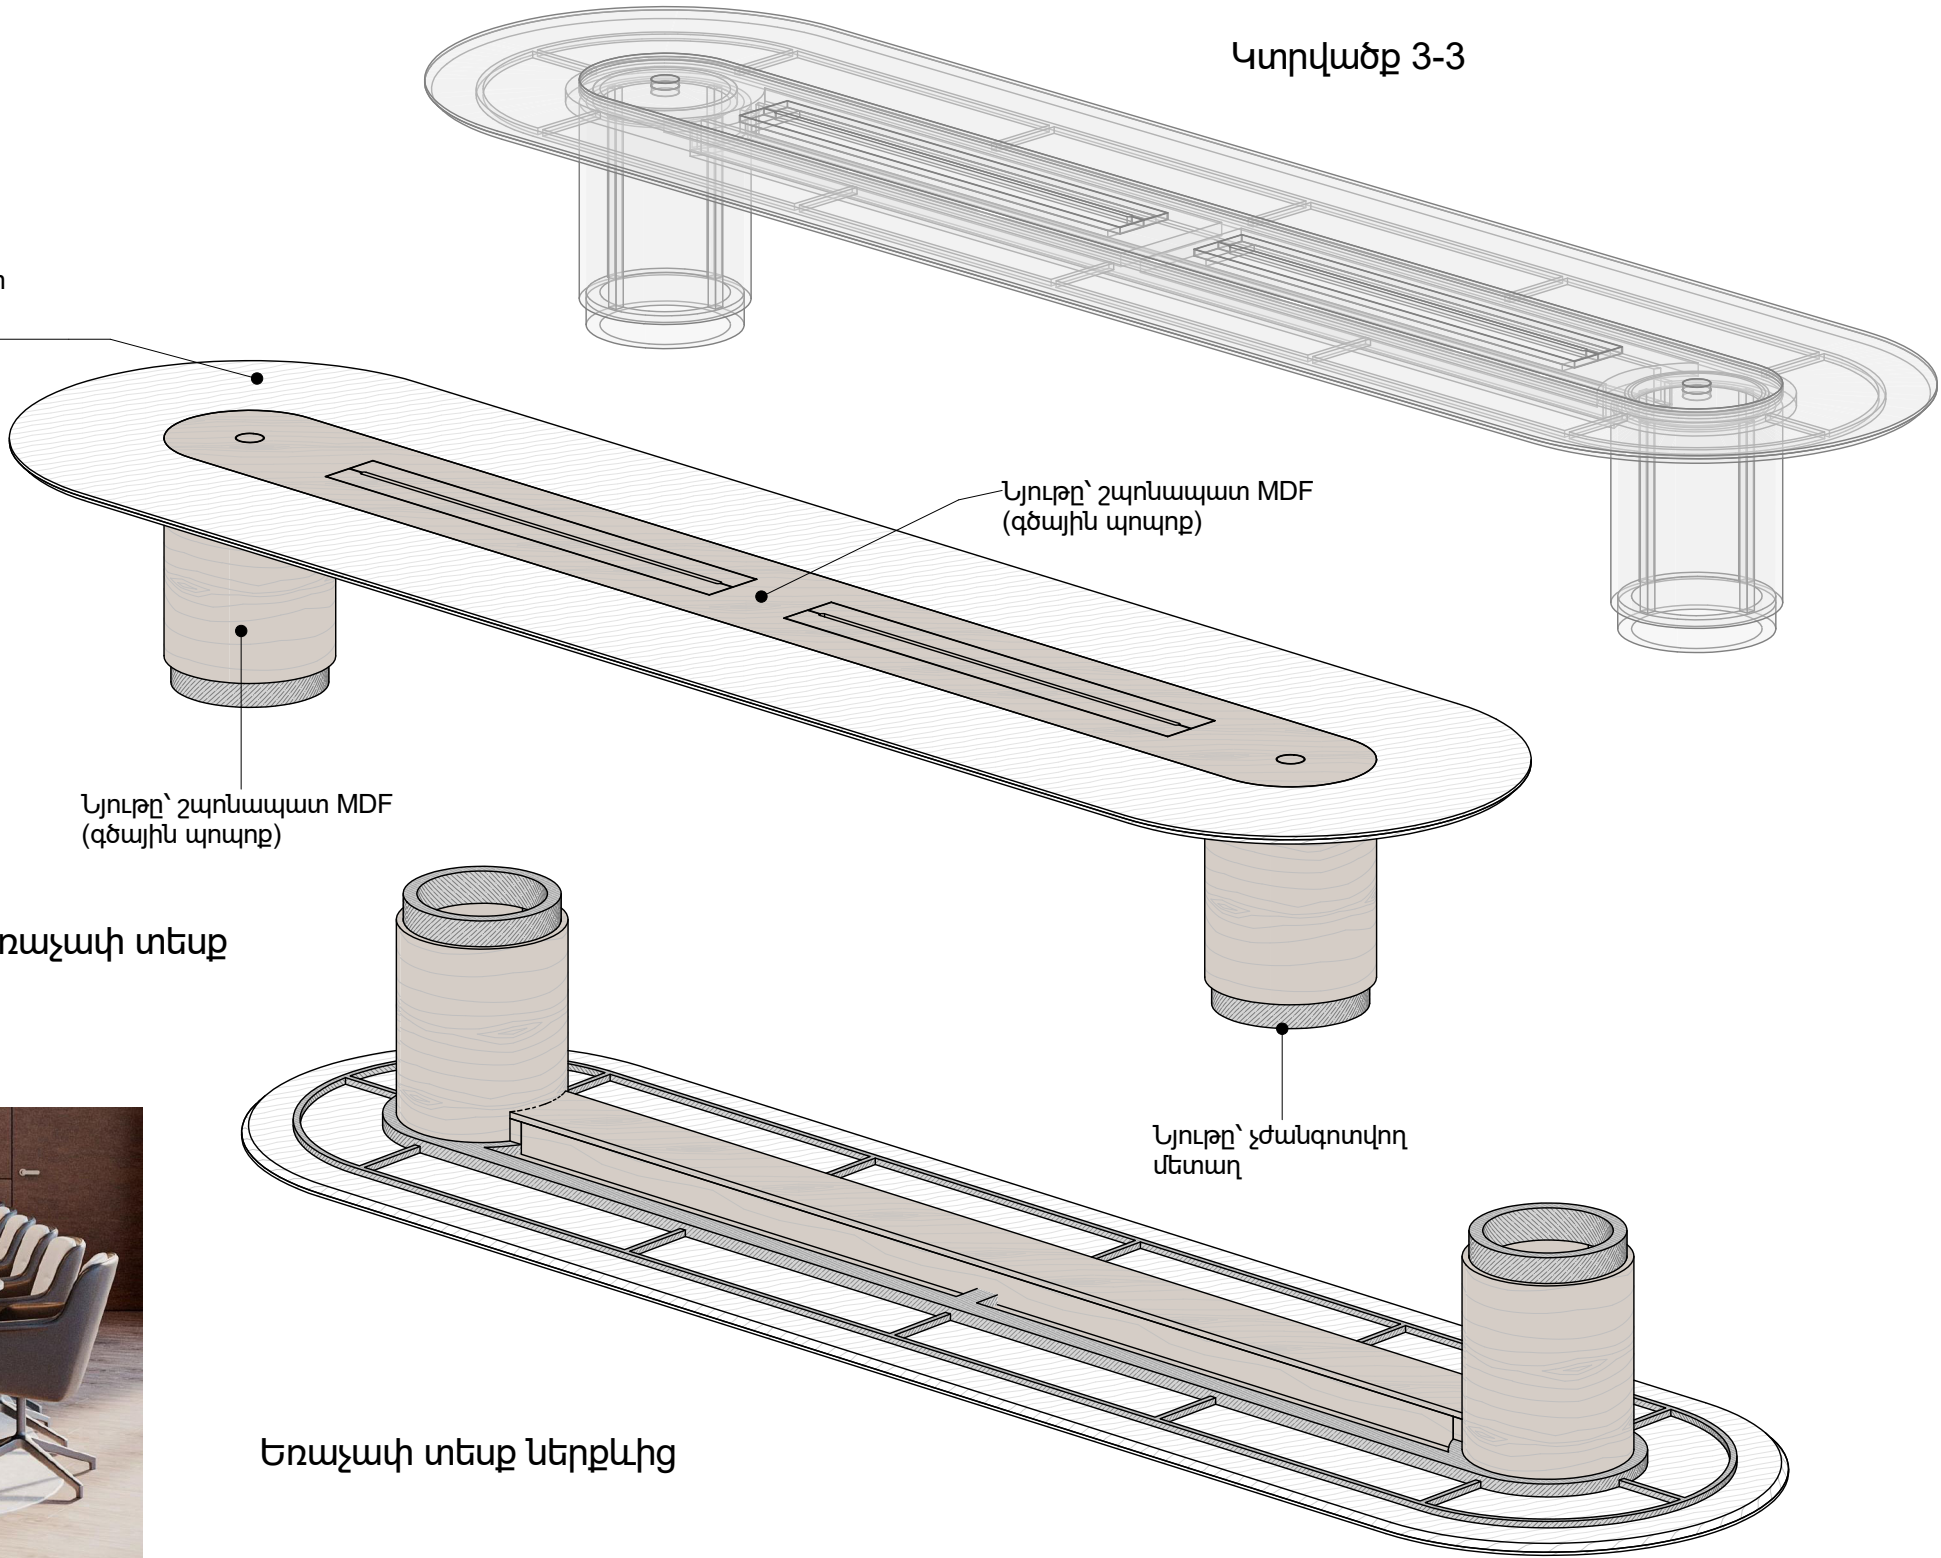


Եռաչափ տեսք


Եռաչափ տեսք ներքևից




Soft City 7-րդ հարկ

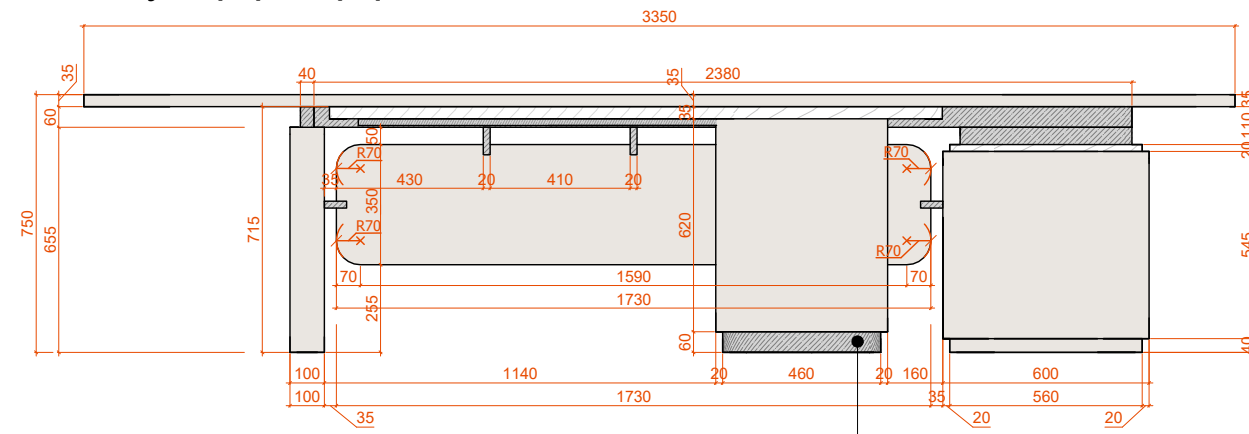



Տեսք դիմացից

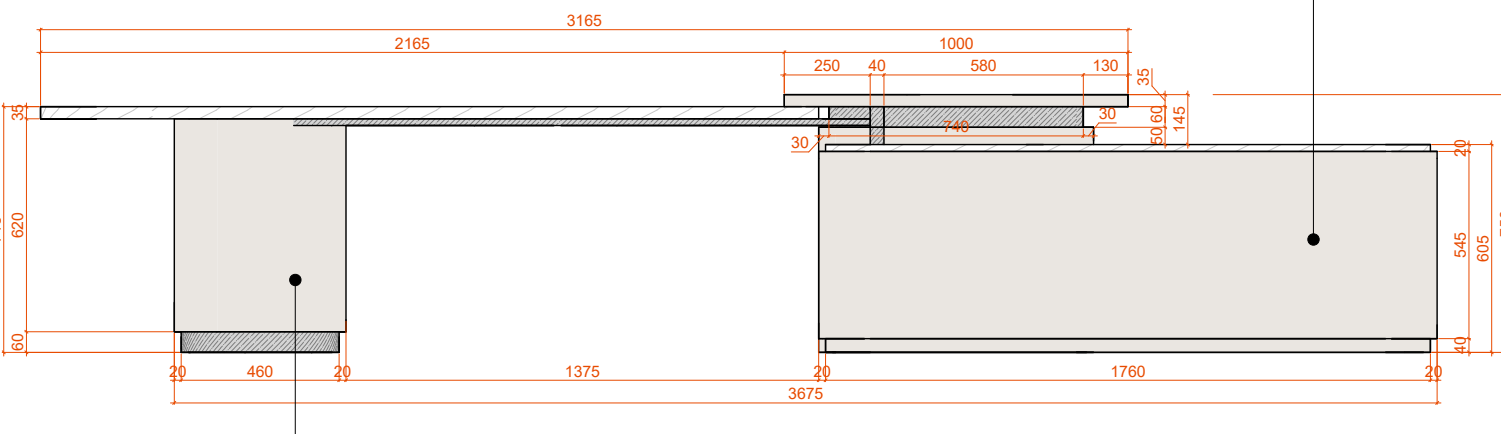



Step 4: Graphing

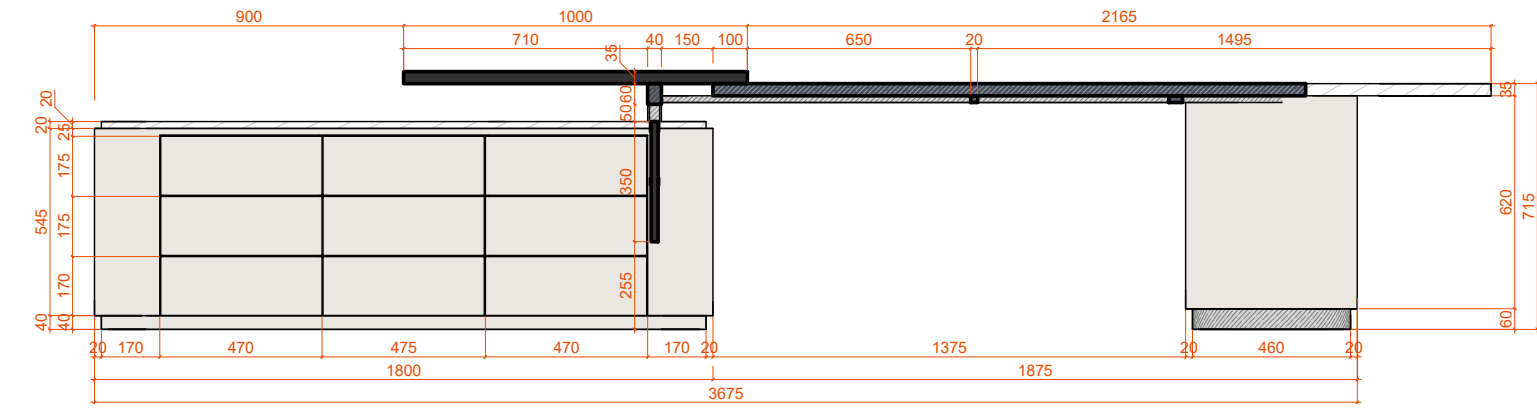


Կտրվածք 2-2

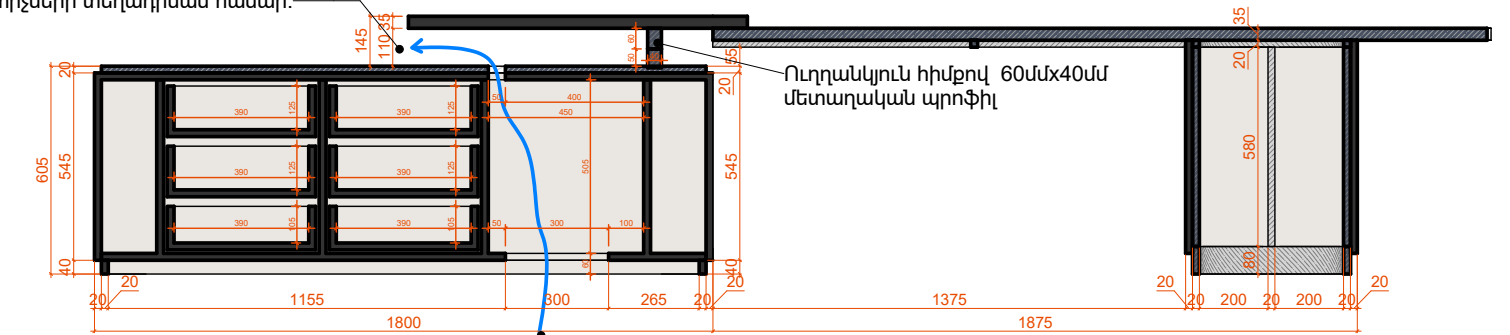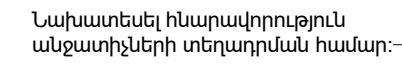




Կտրվածք 1-1

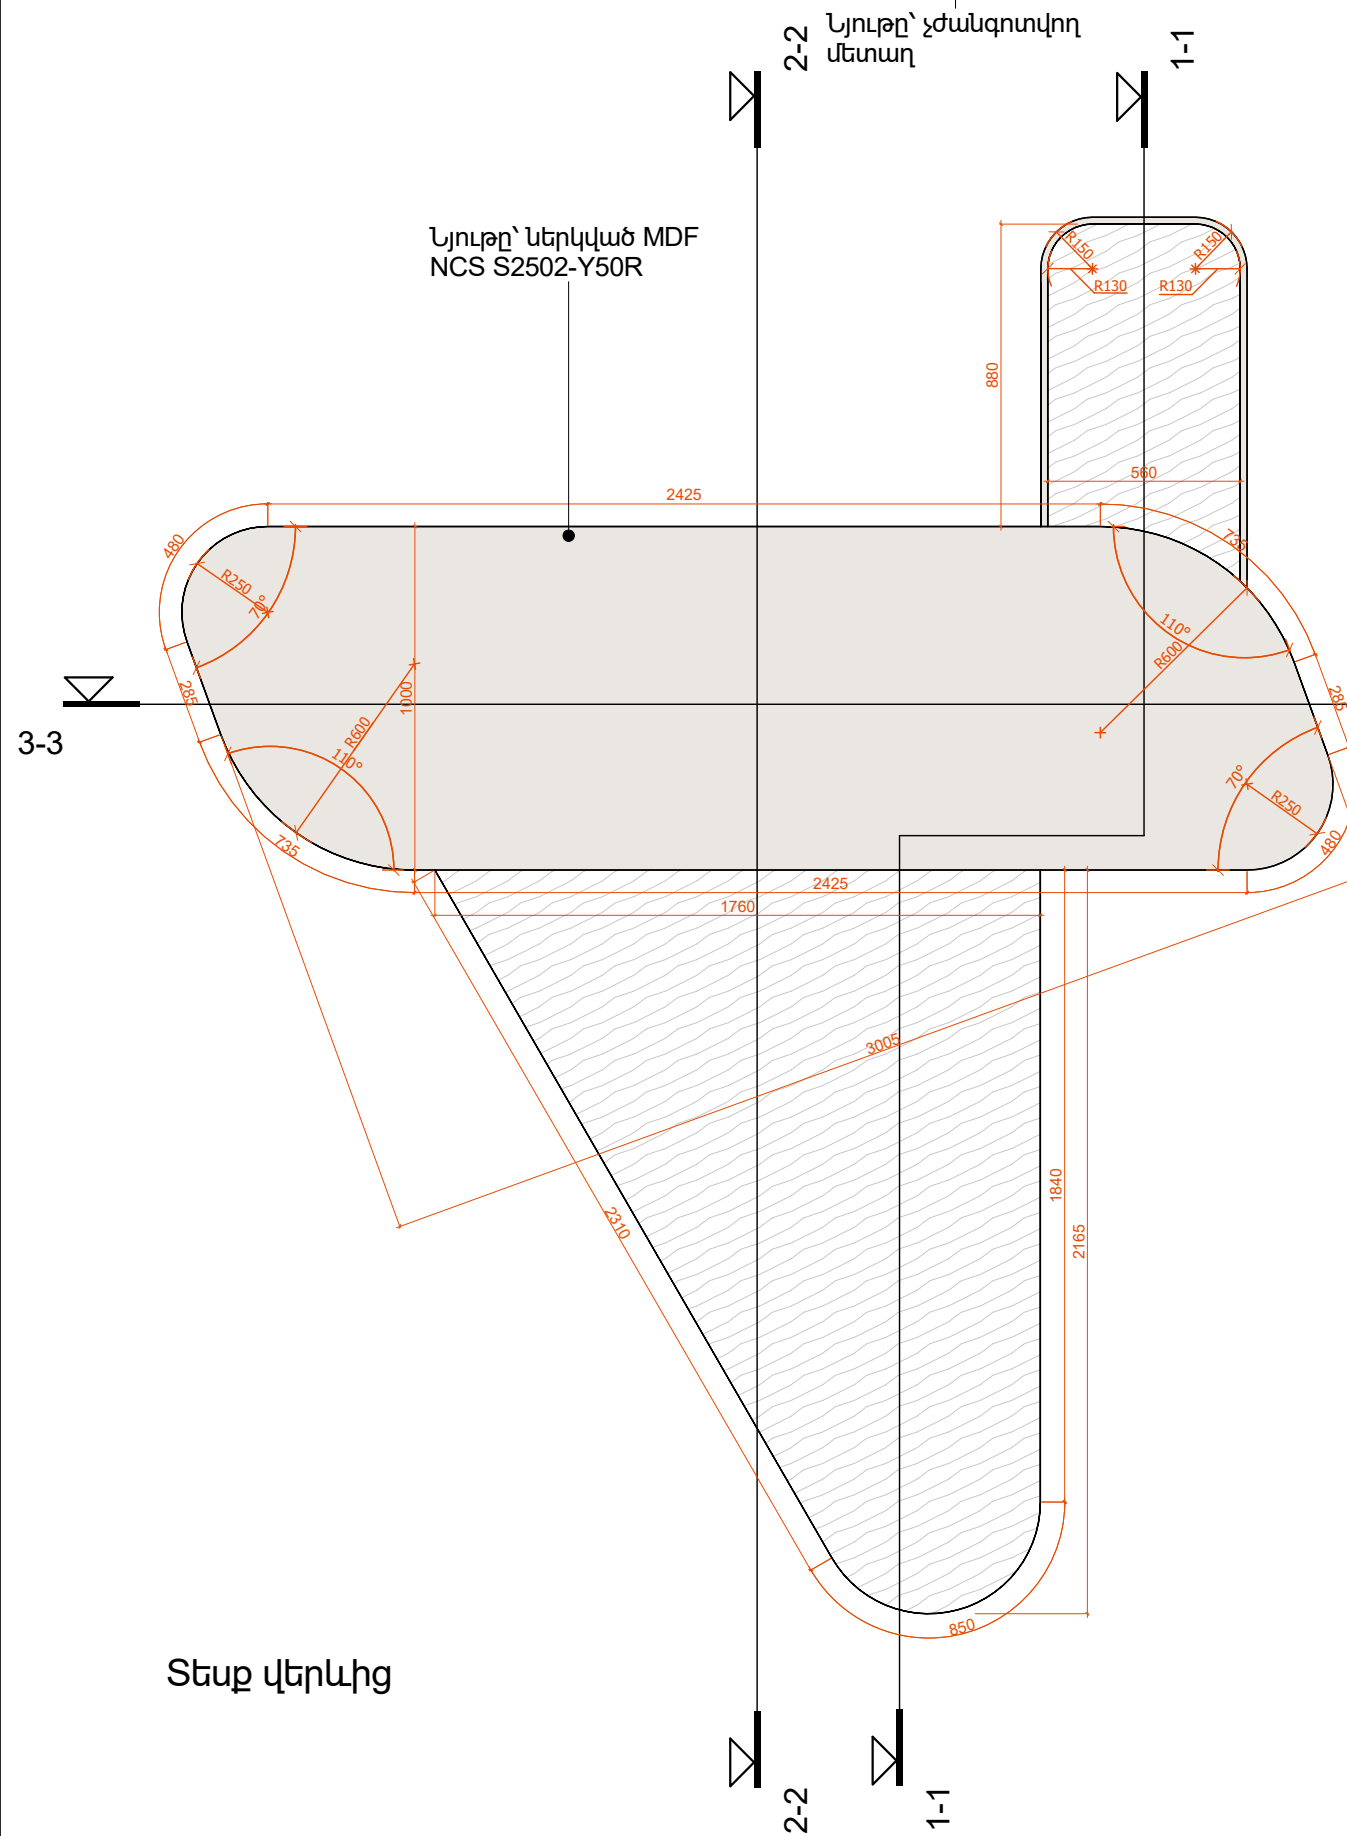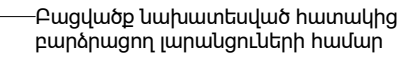


Տեսք վերահից

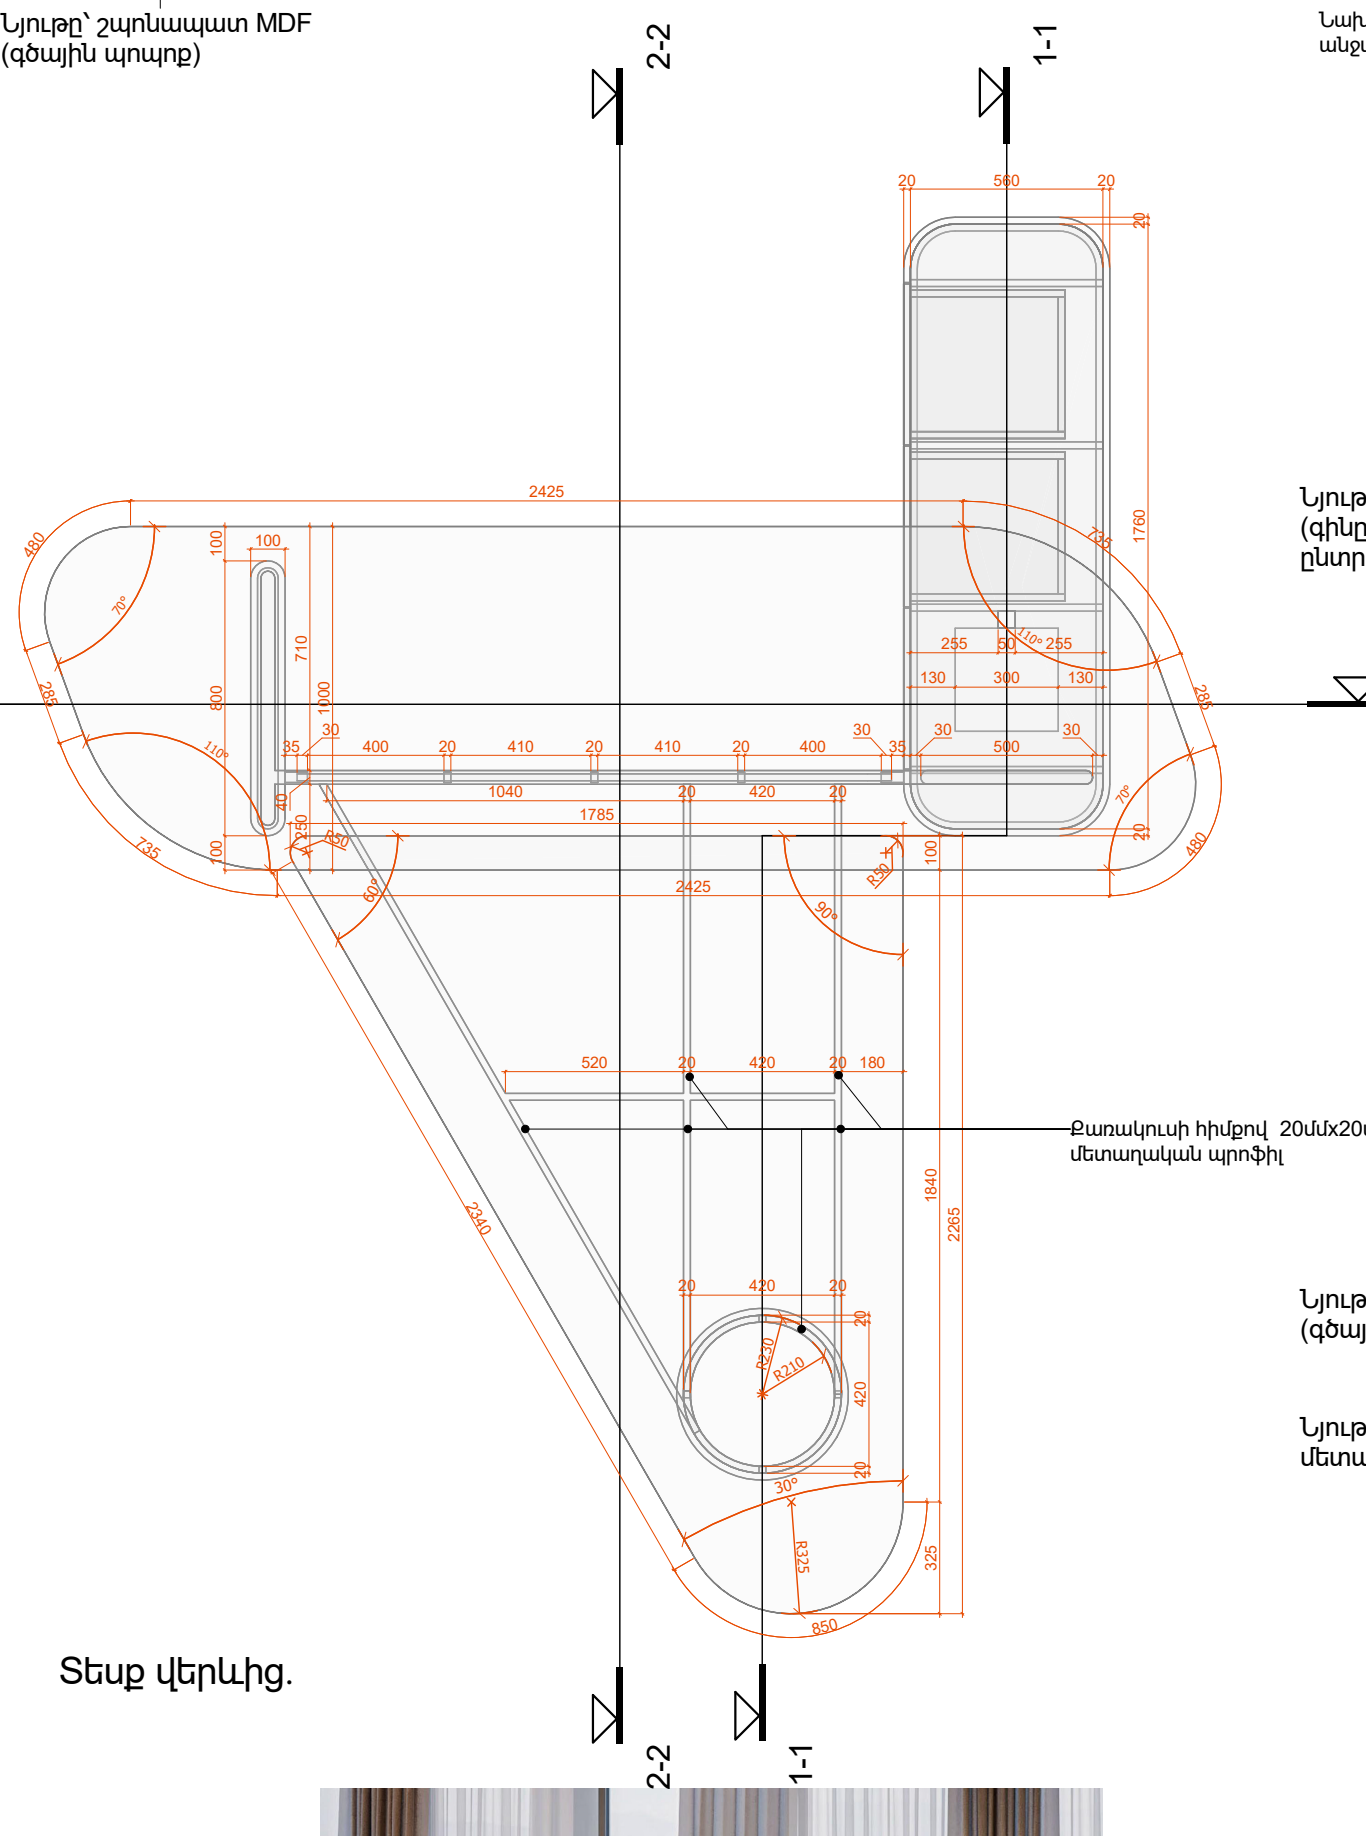


Տեսք վերահից.

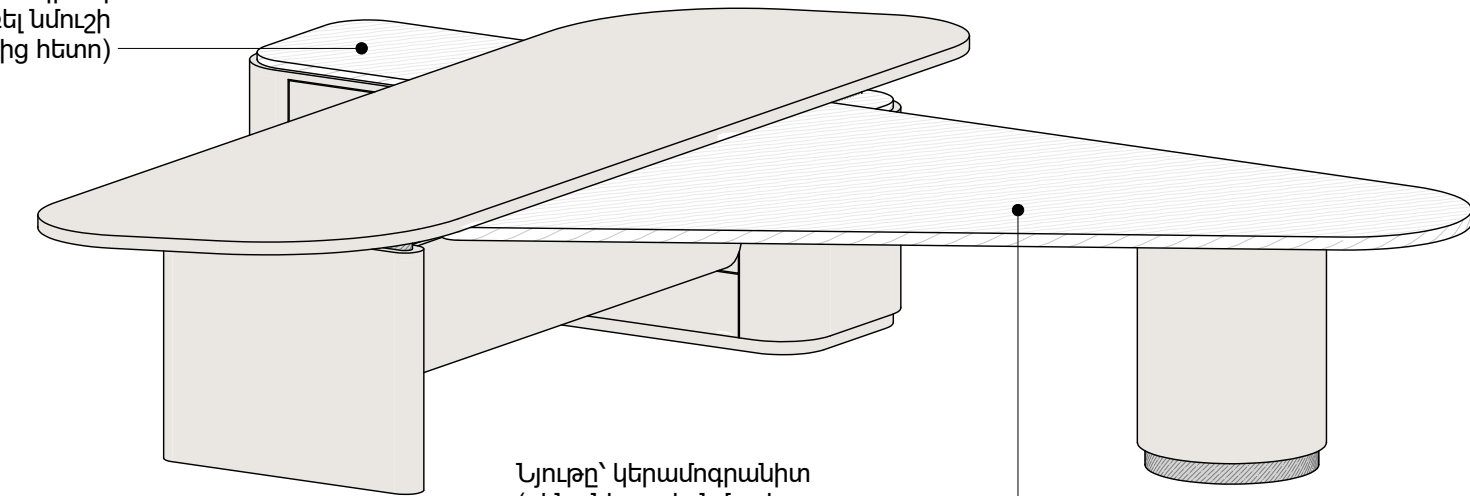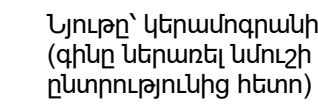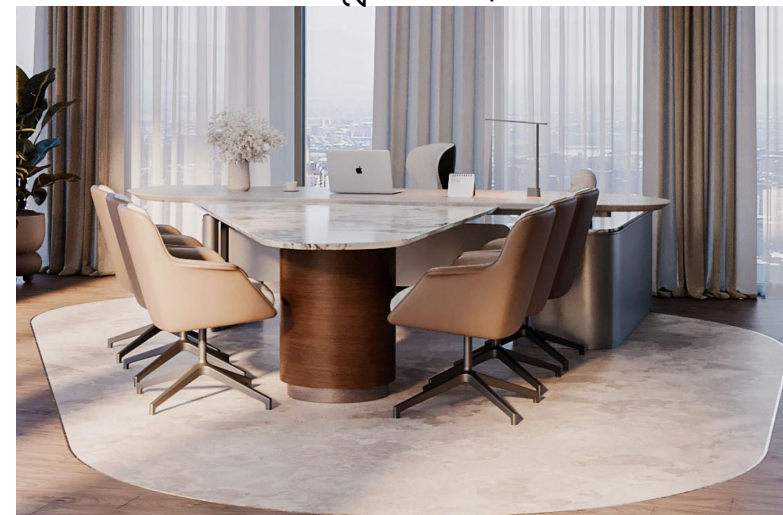


Եռաչափ տեսք

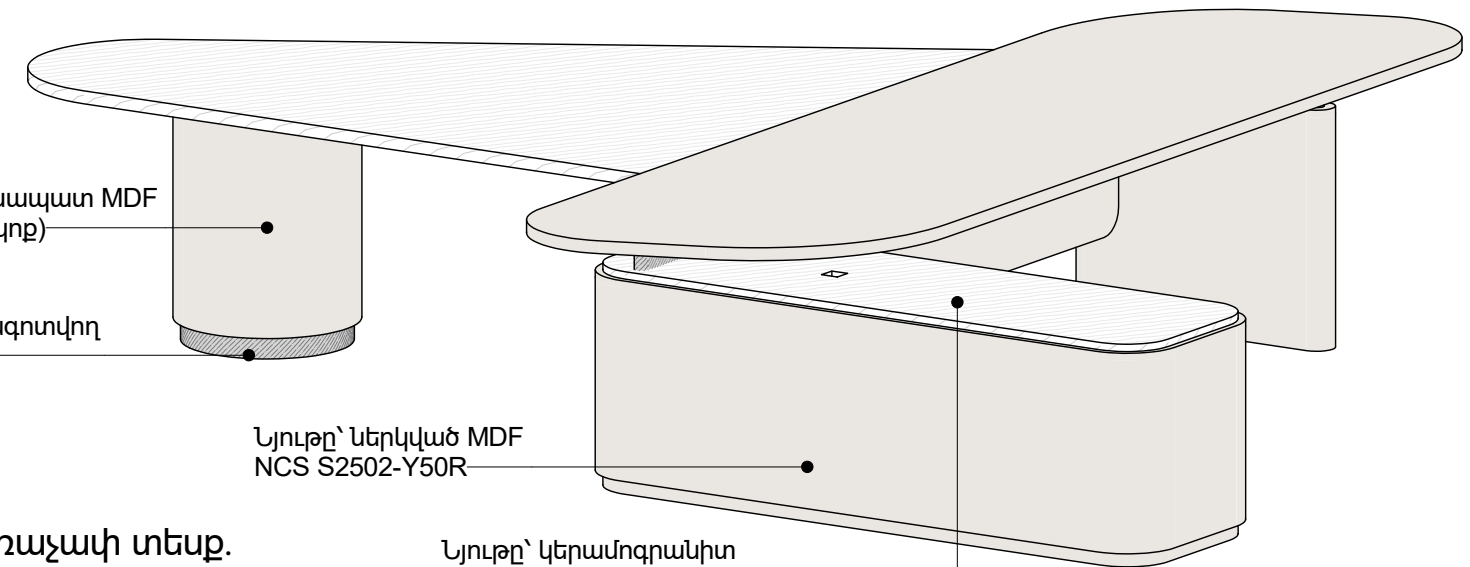



Եռաչափ տեսք.

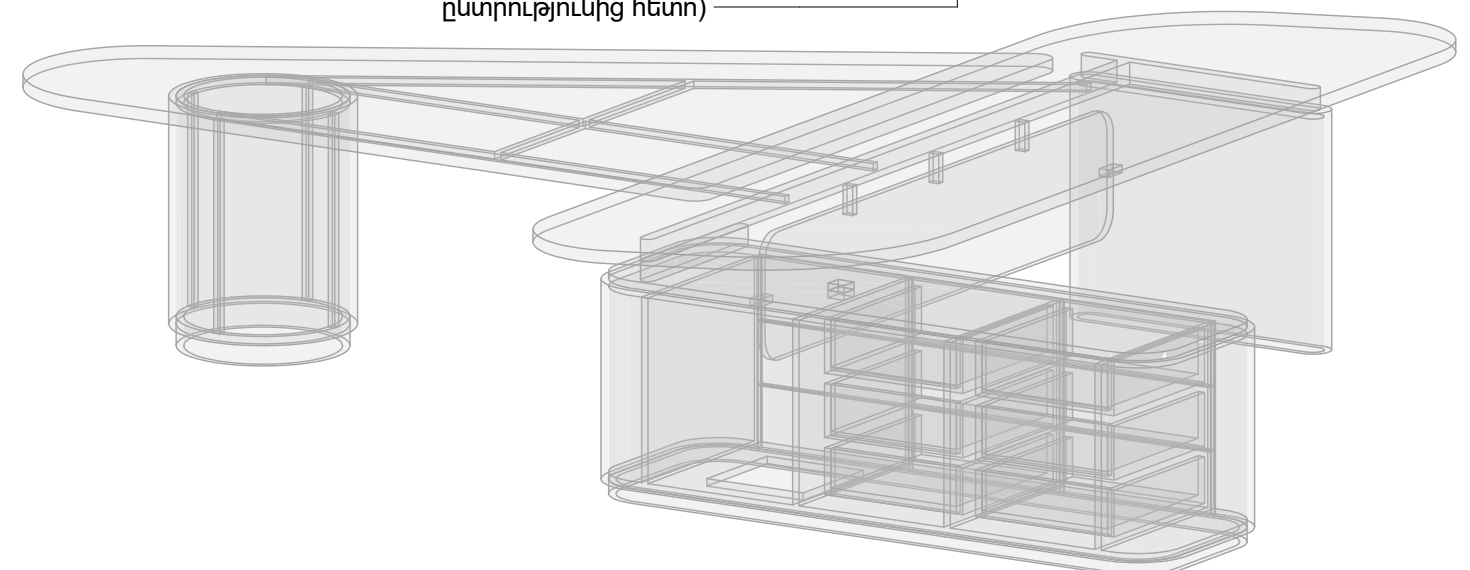

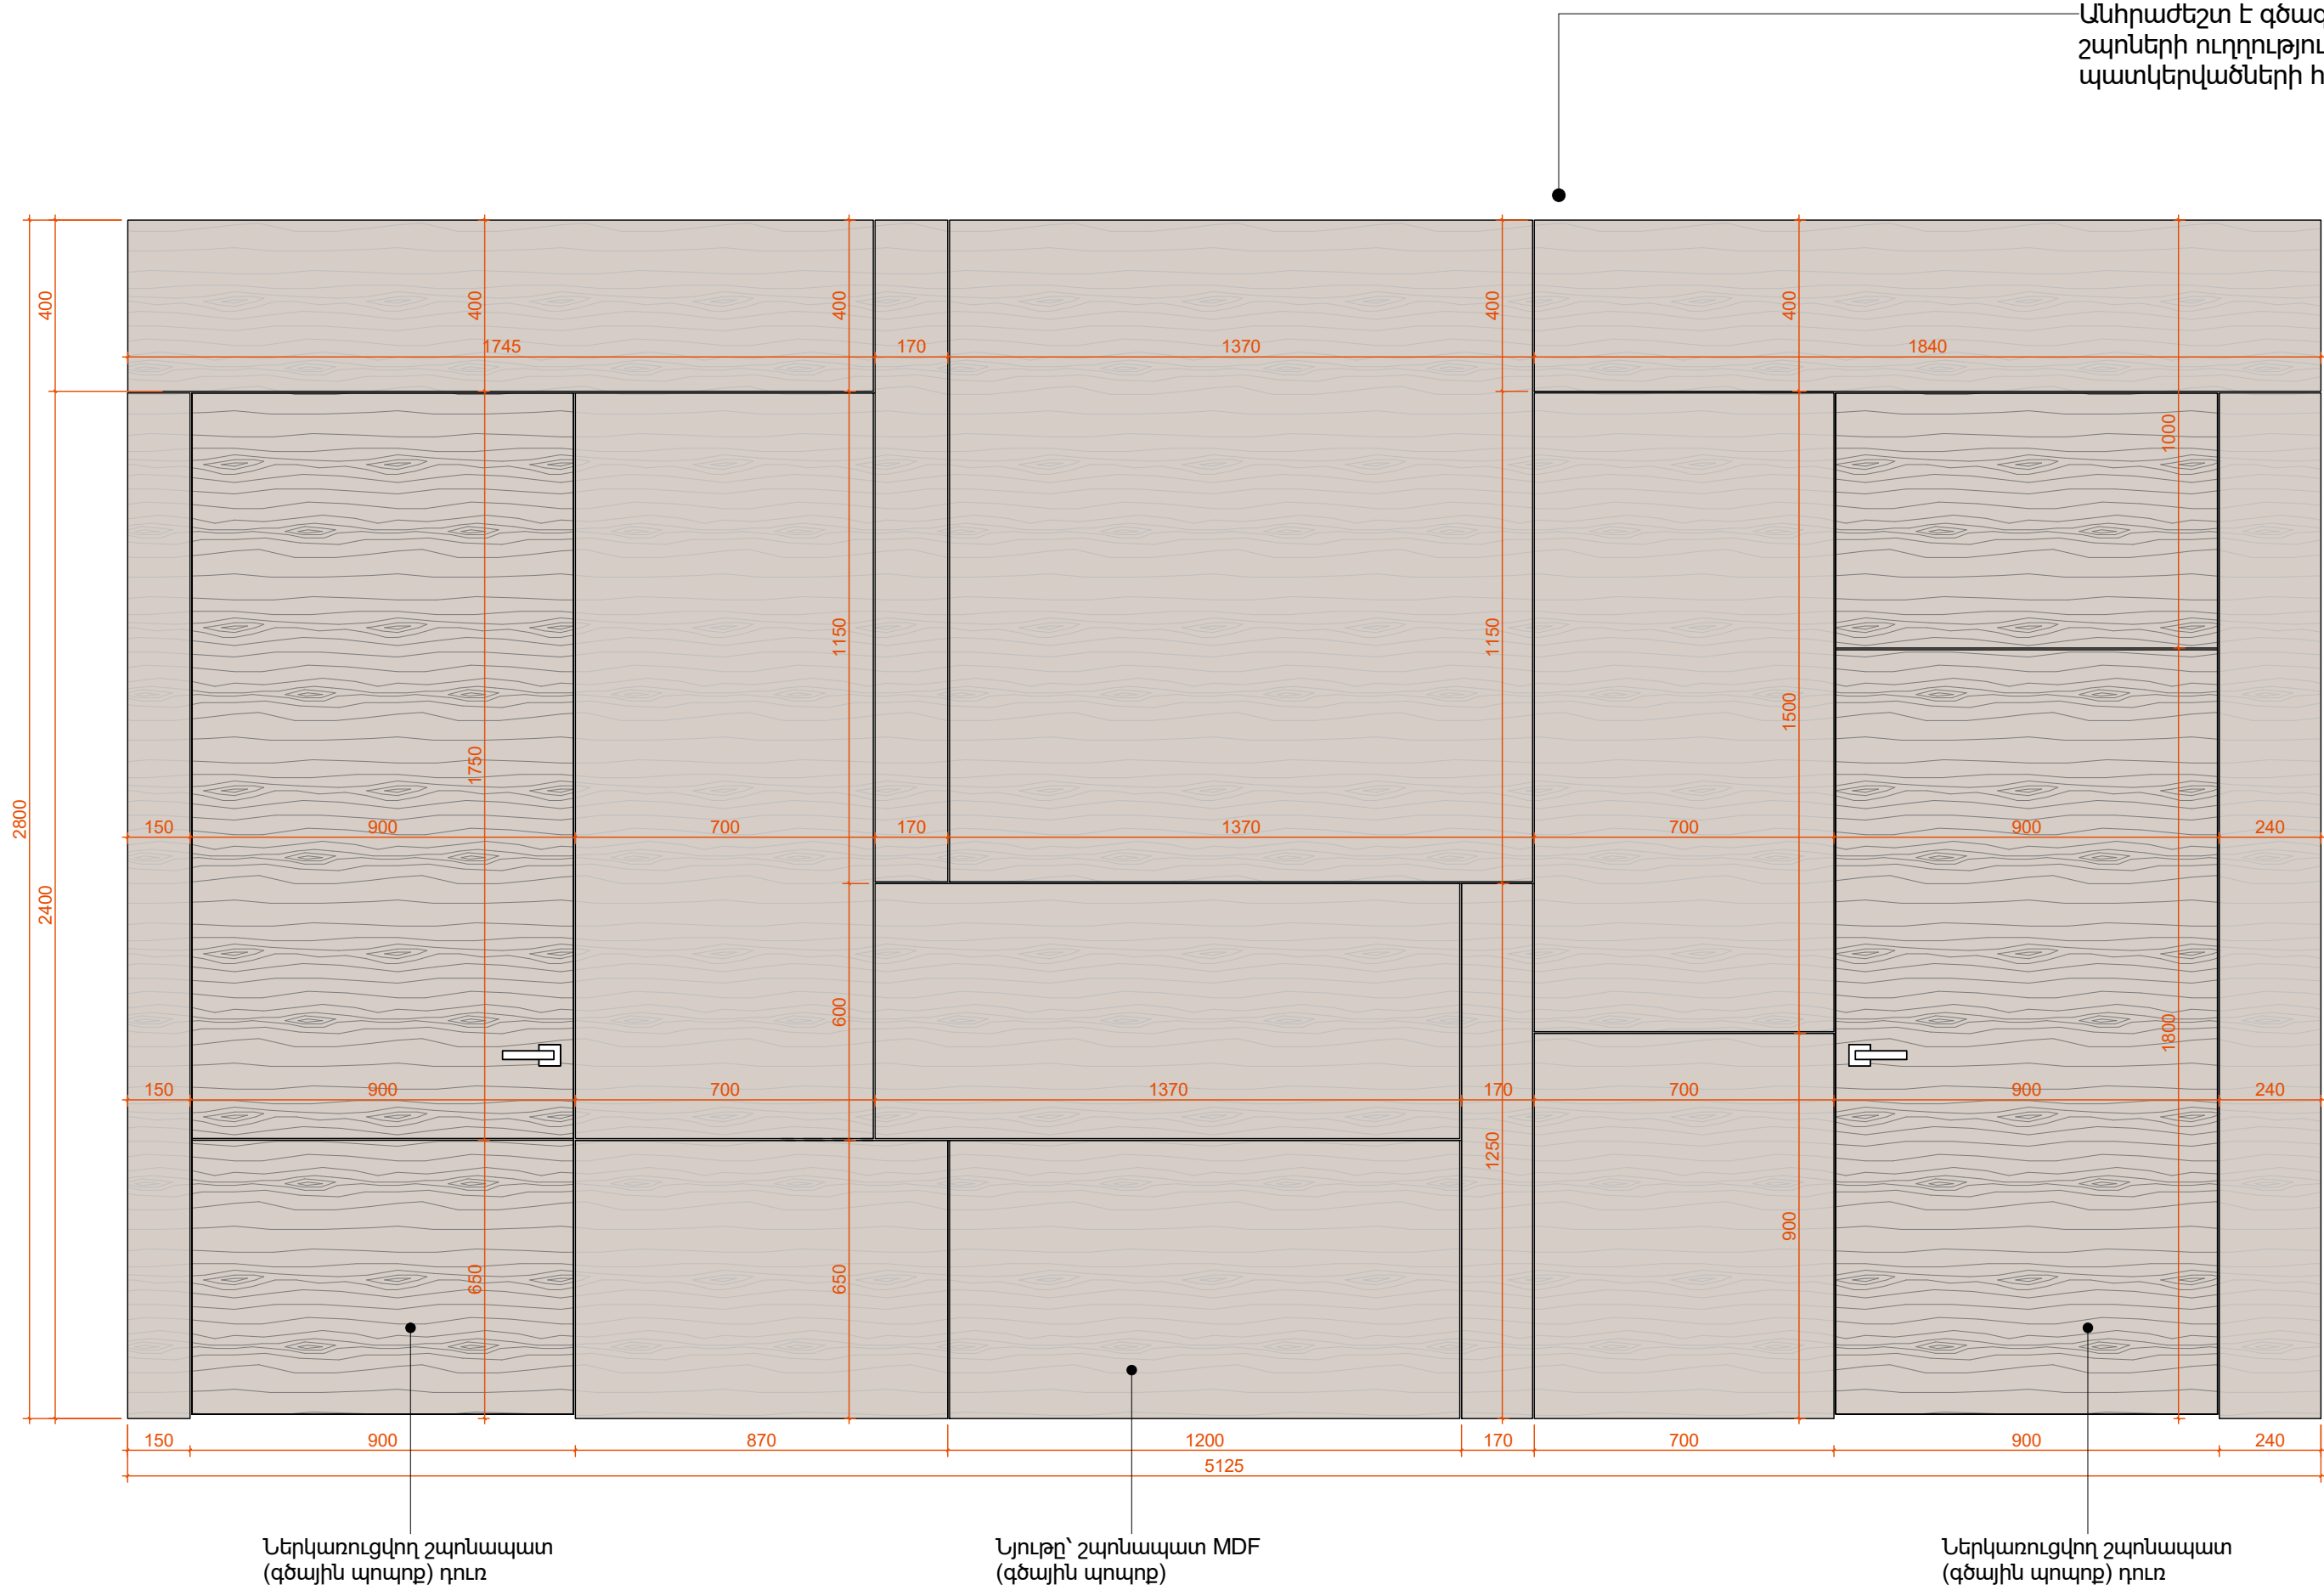


Տեսք դիմացից




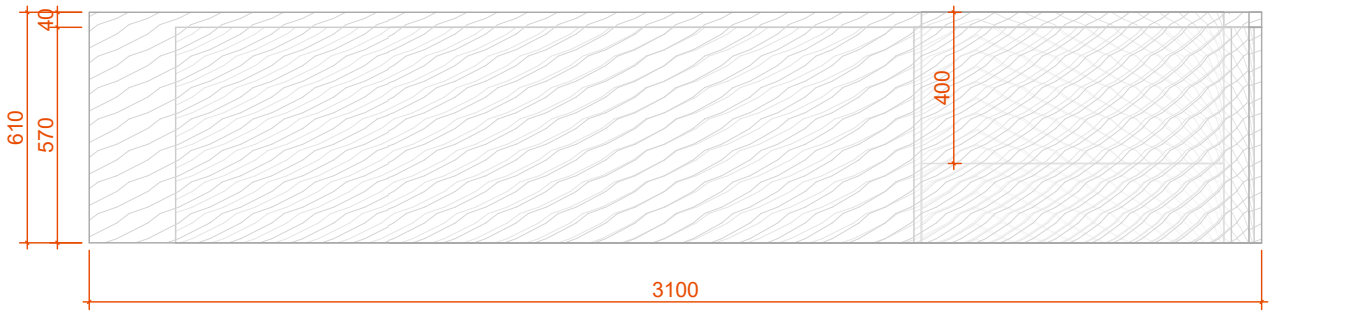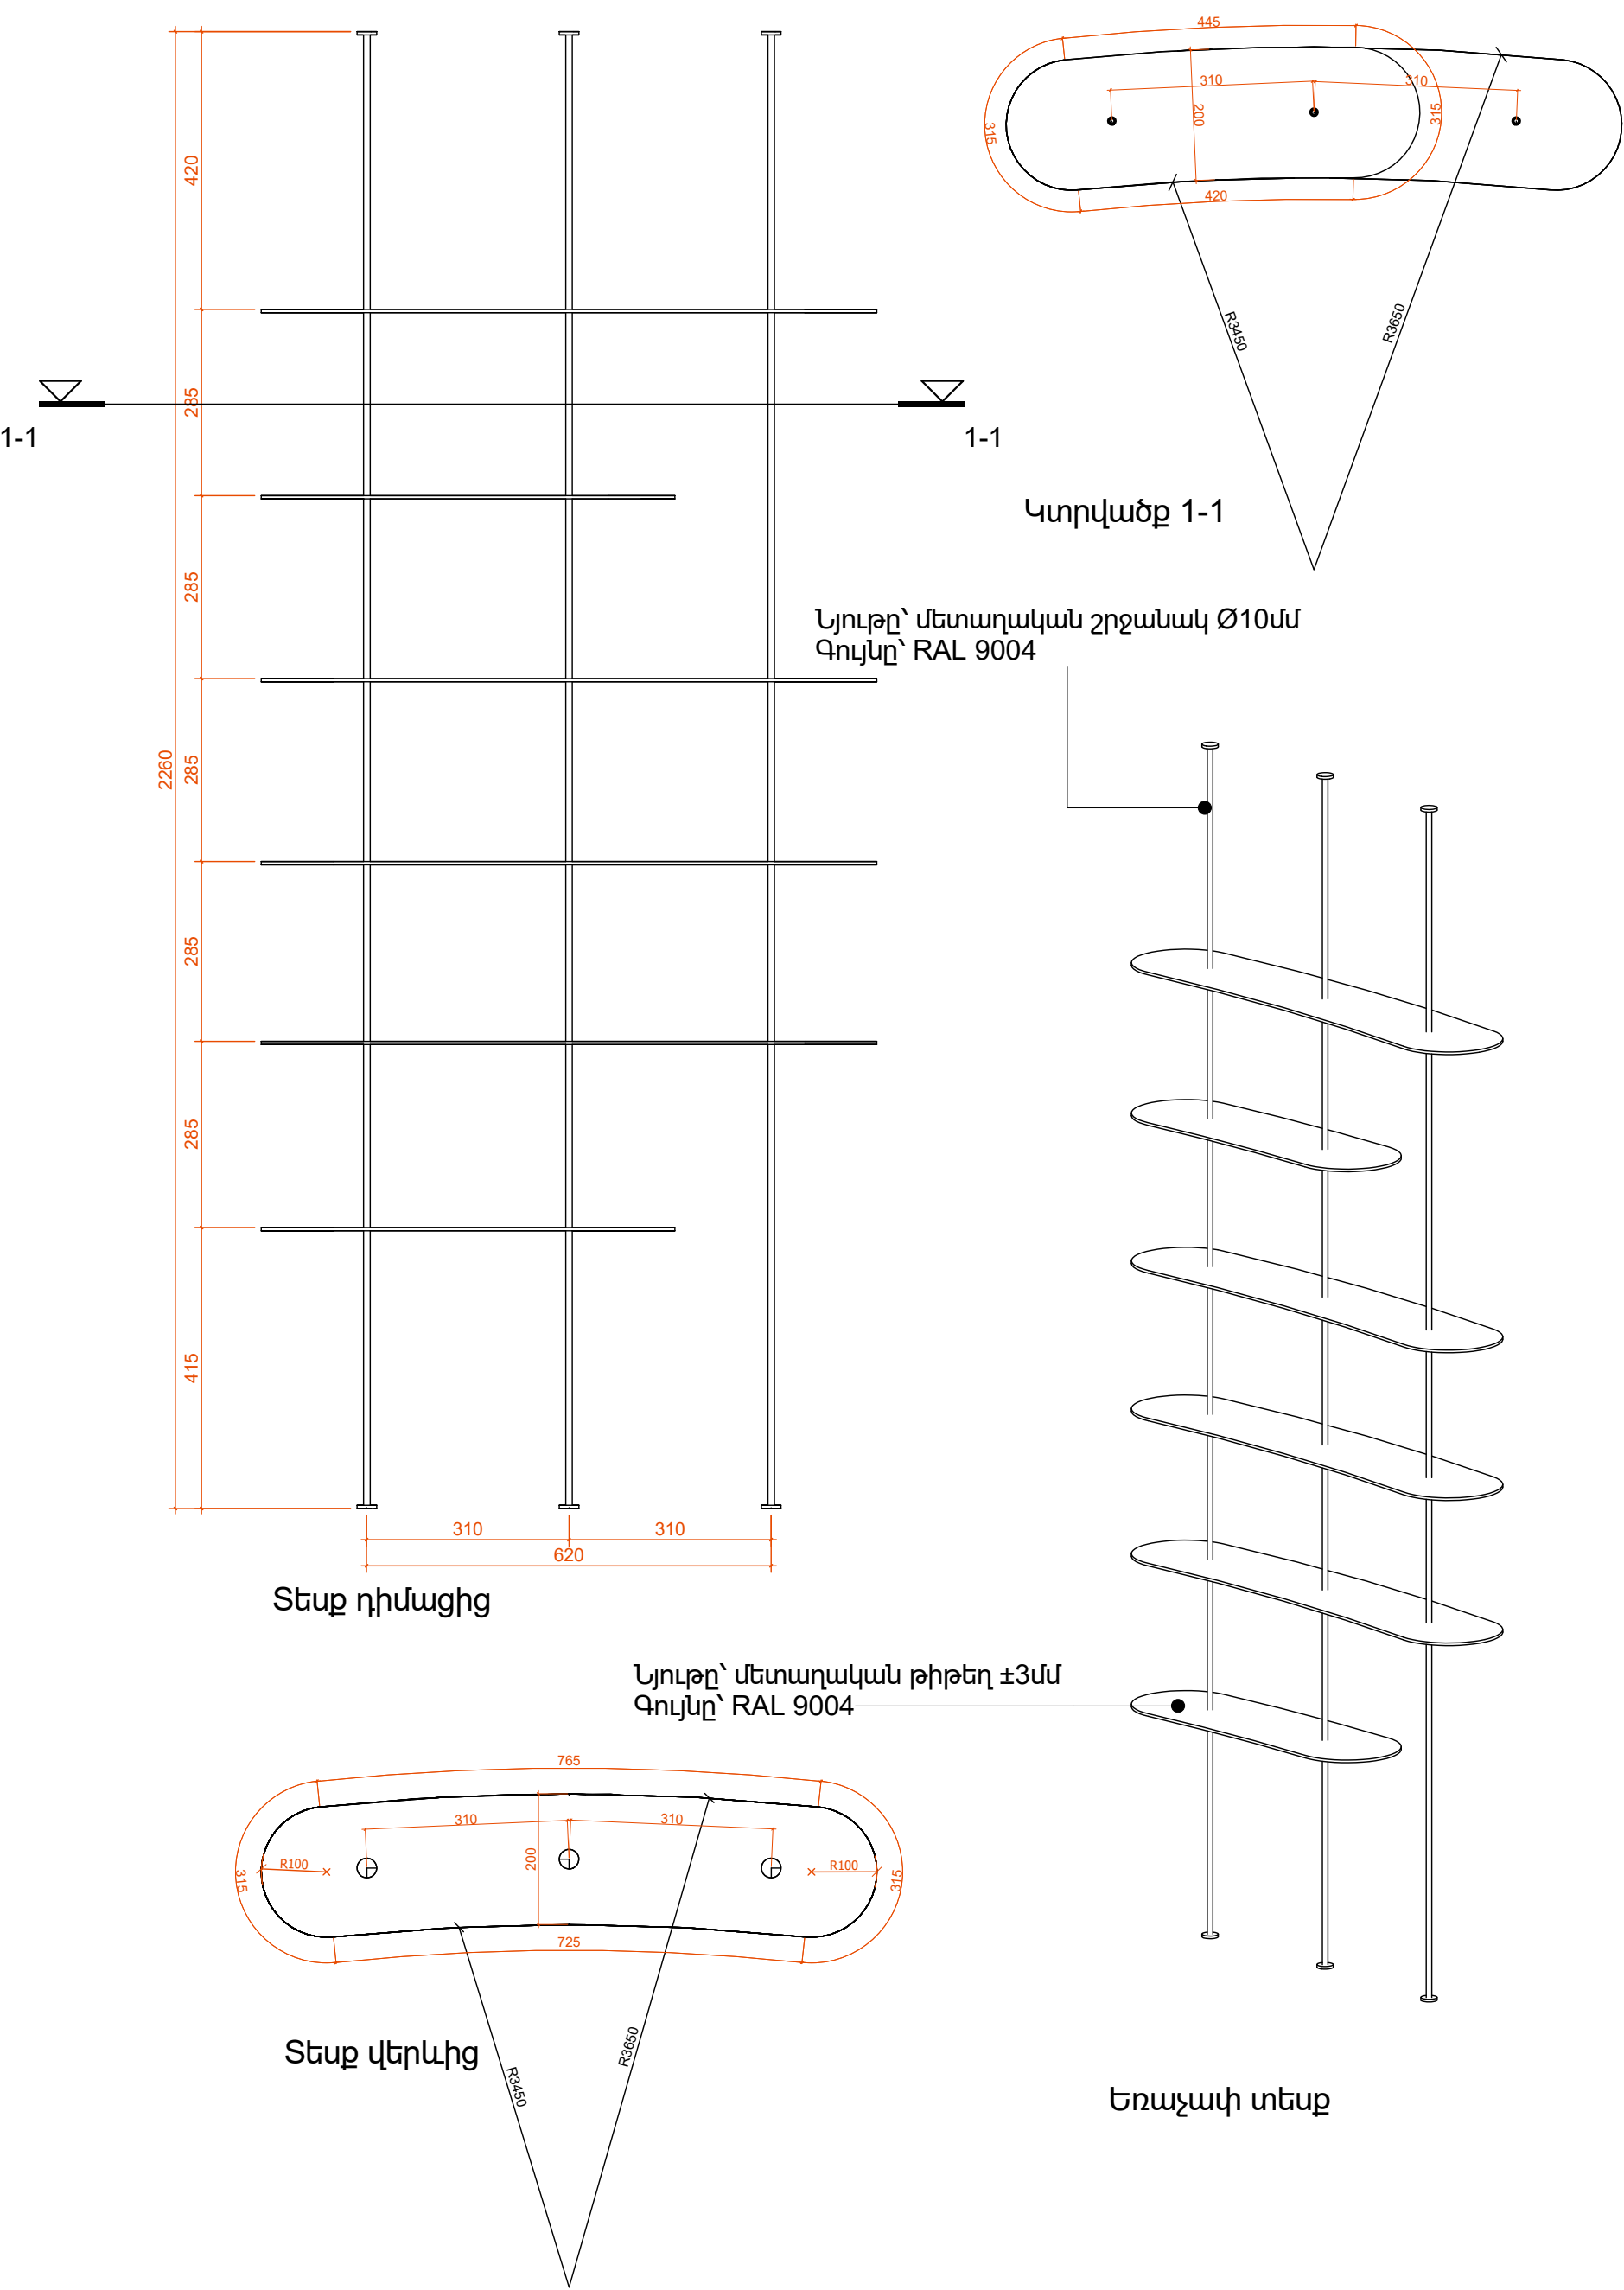


Step դիմացից.

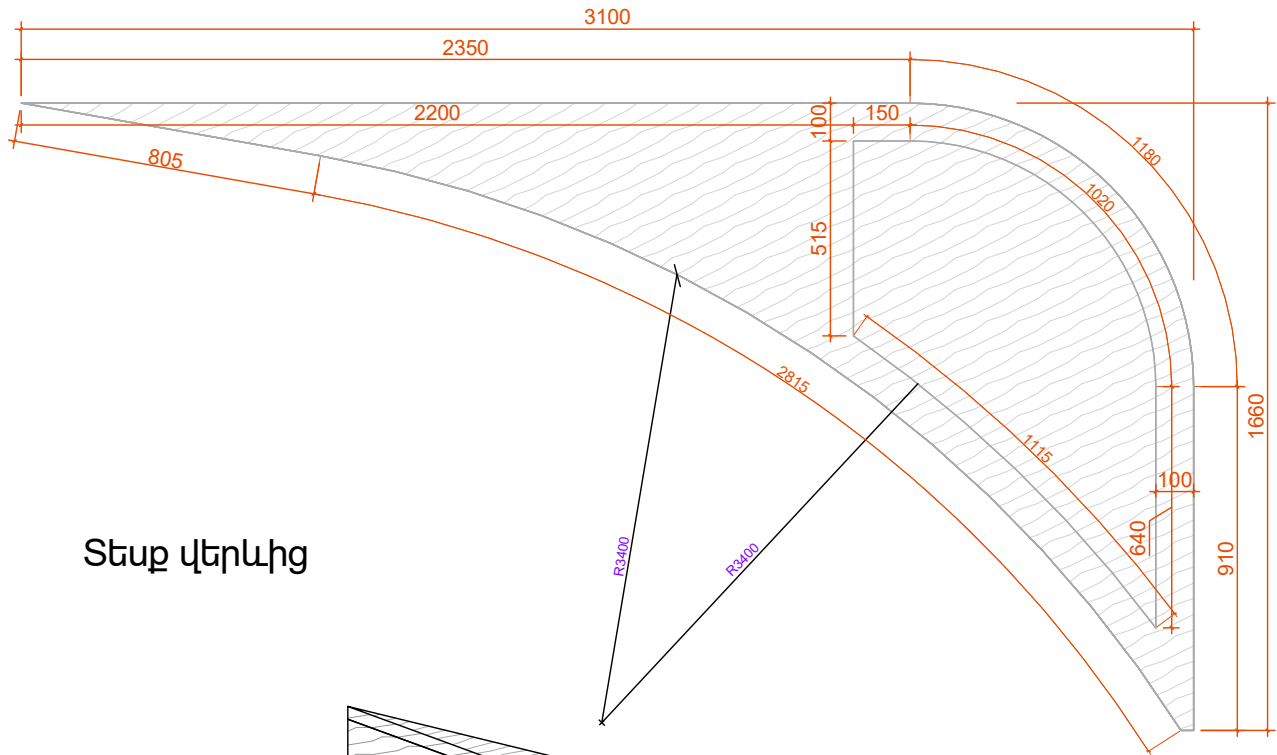


Step վերևից

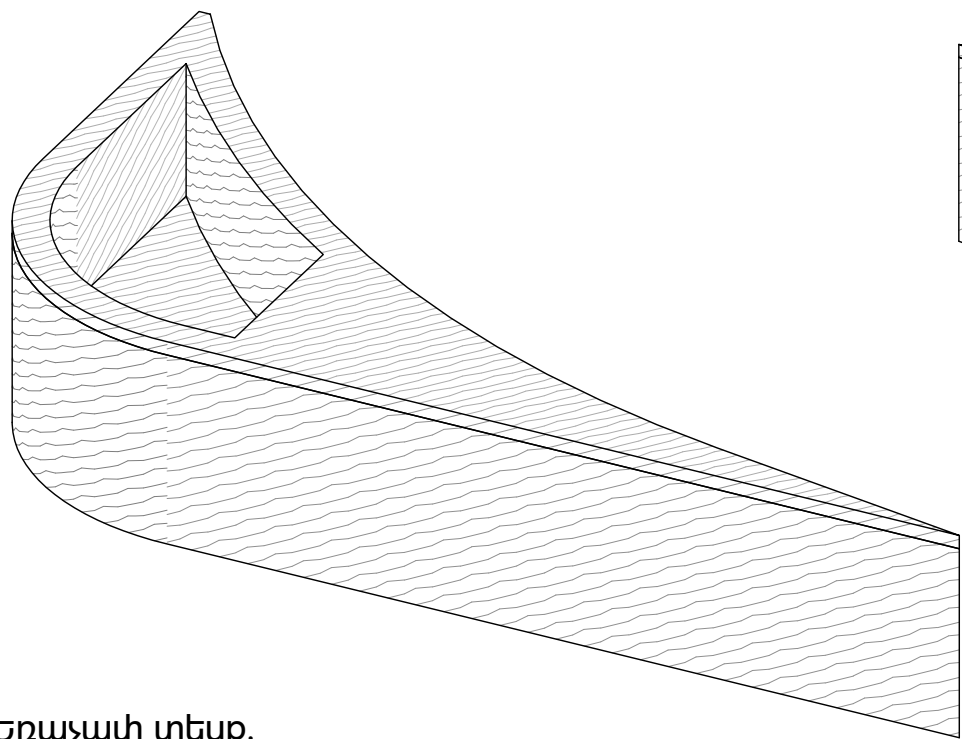






Եռաչափ տեսք.

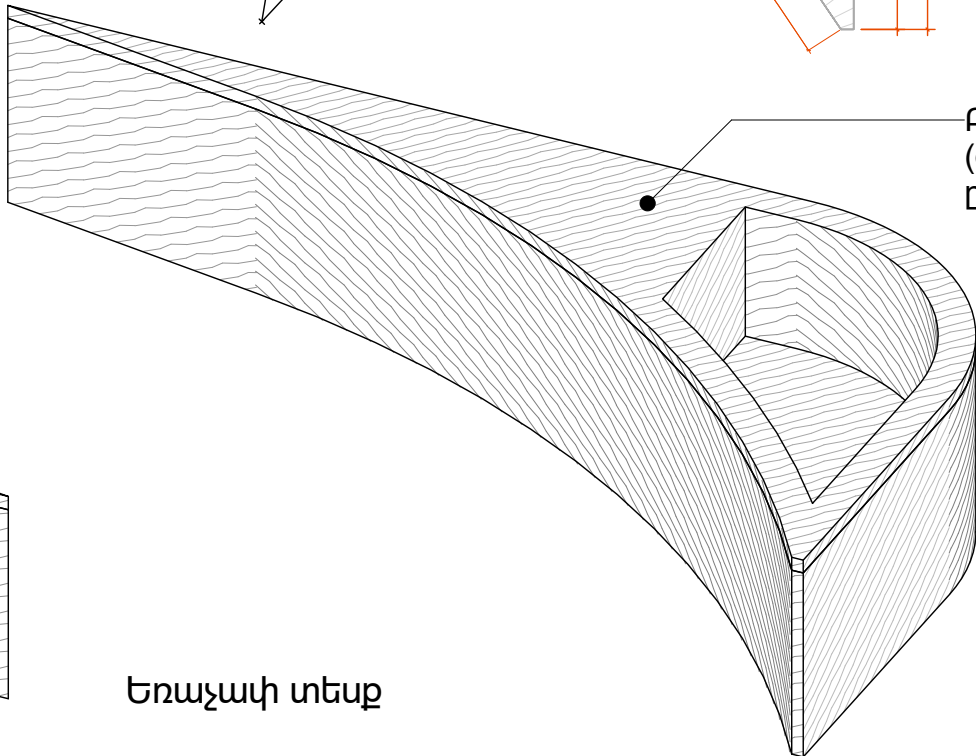


Բնական քար տրավերտին (գինը ներառել նմուշի ընտրությունից հետո)

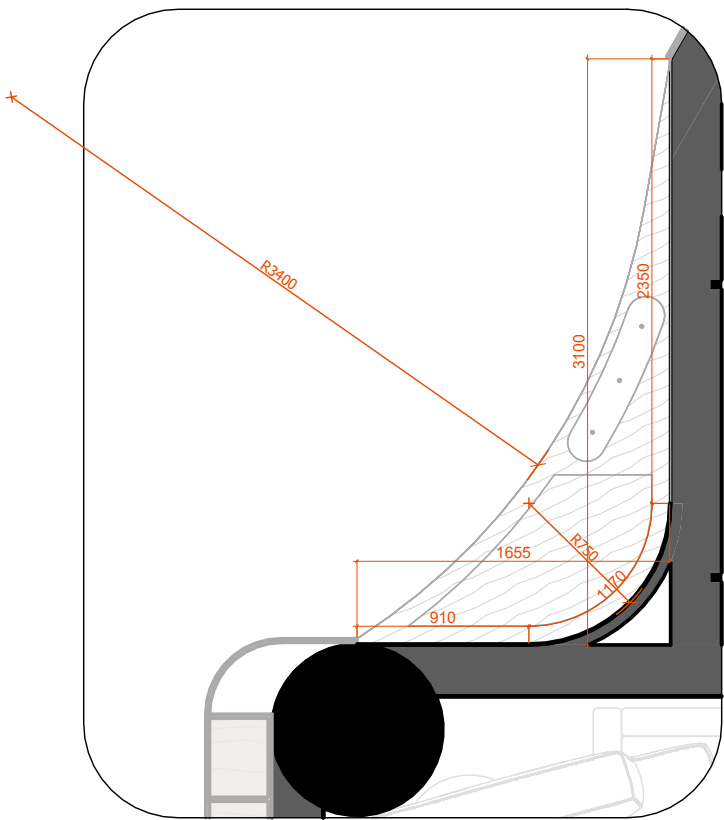

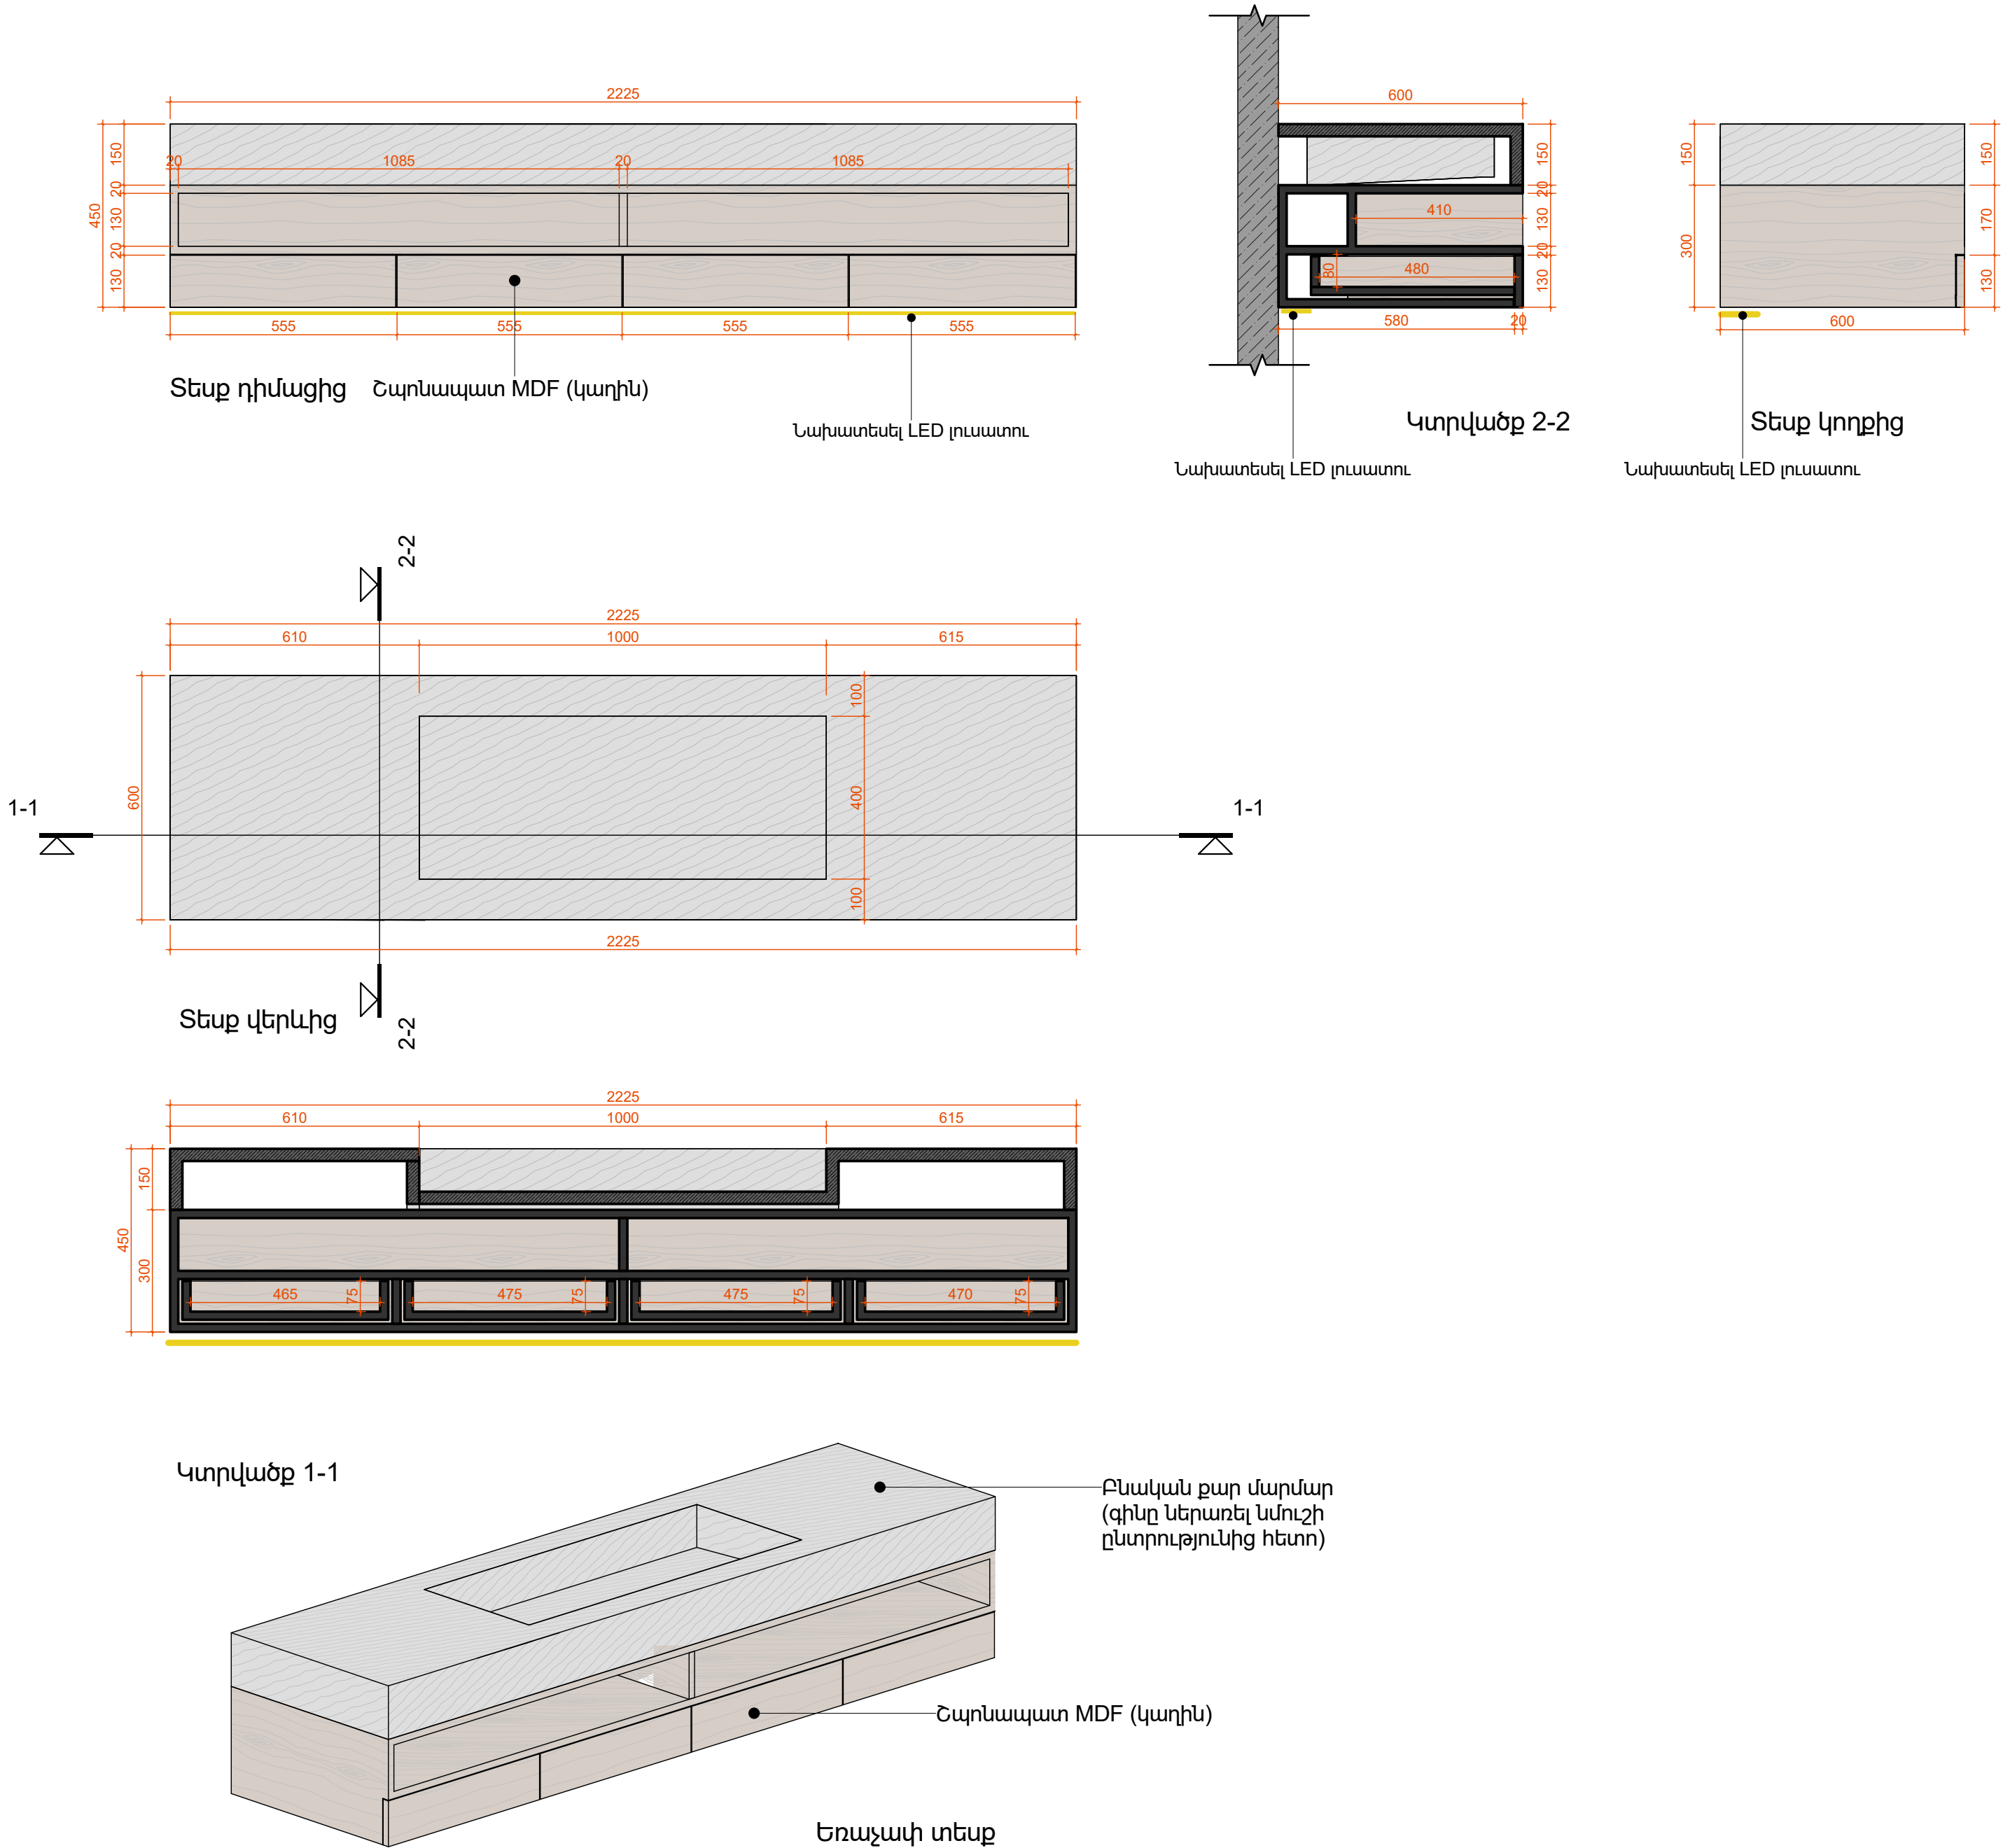

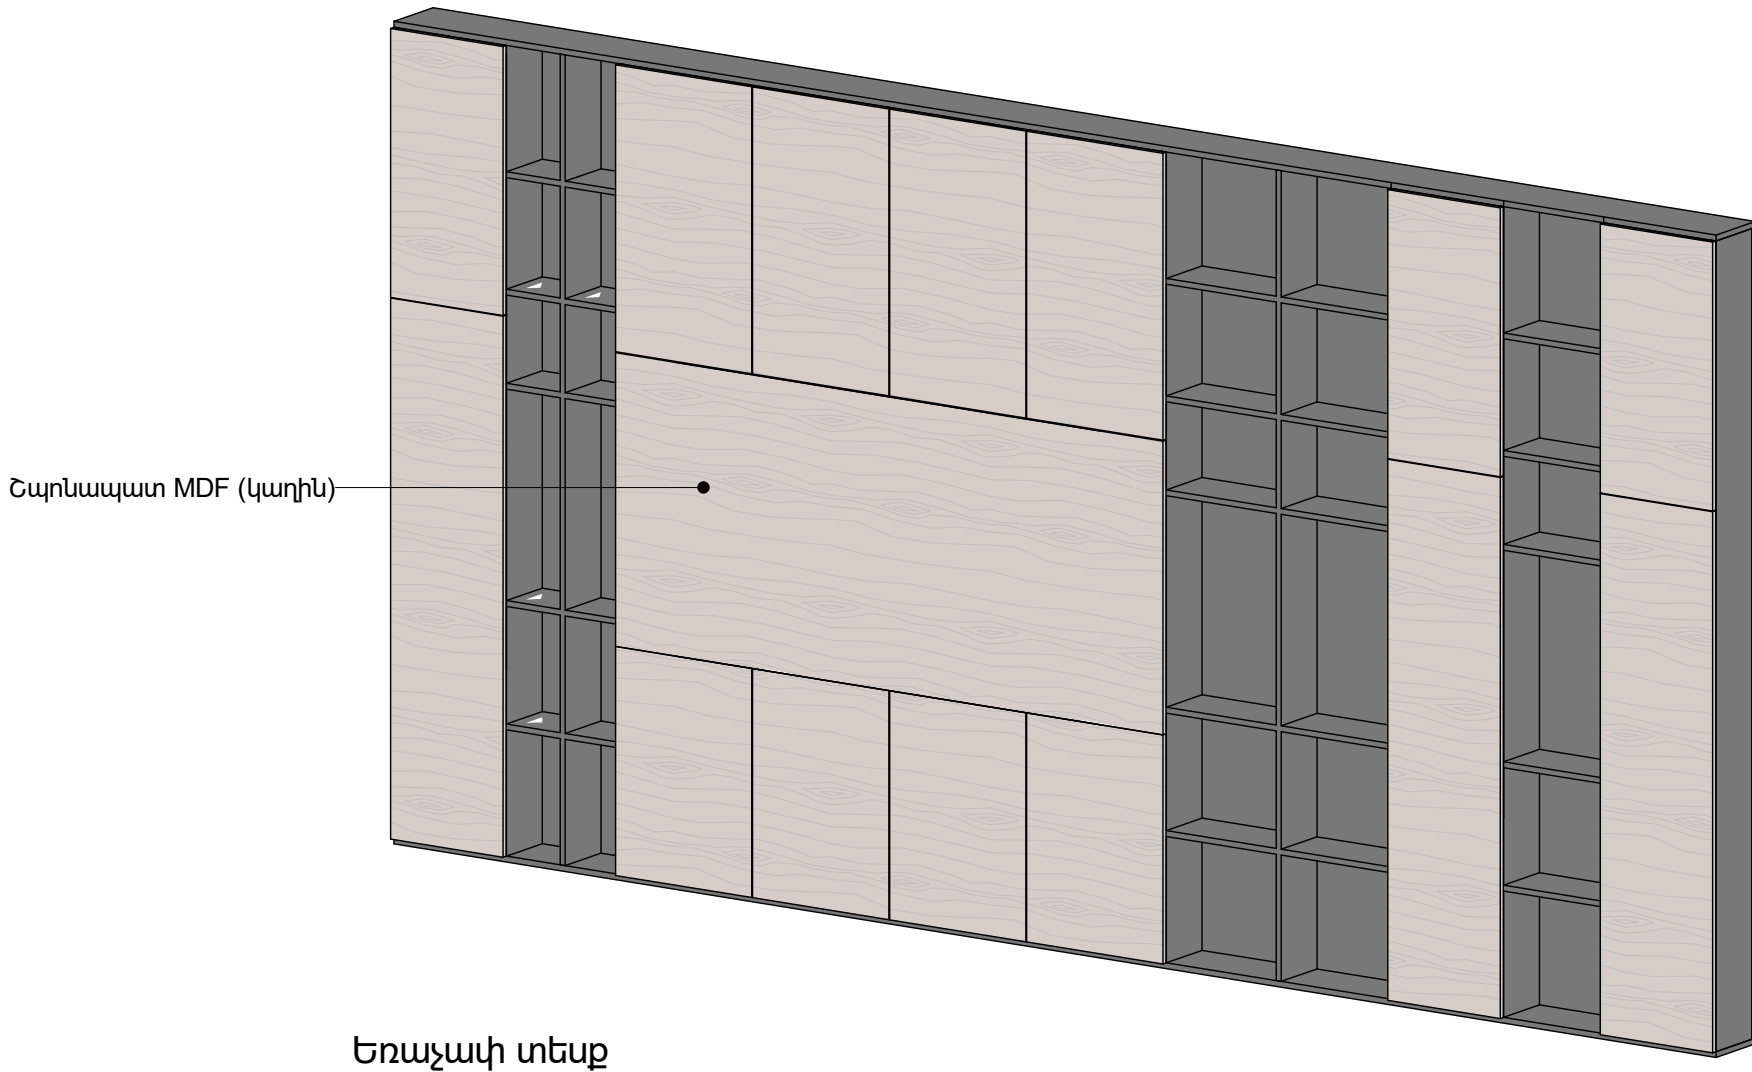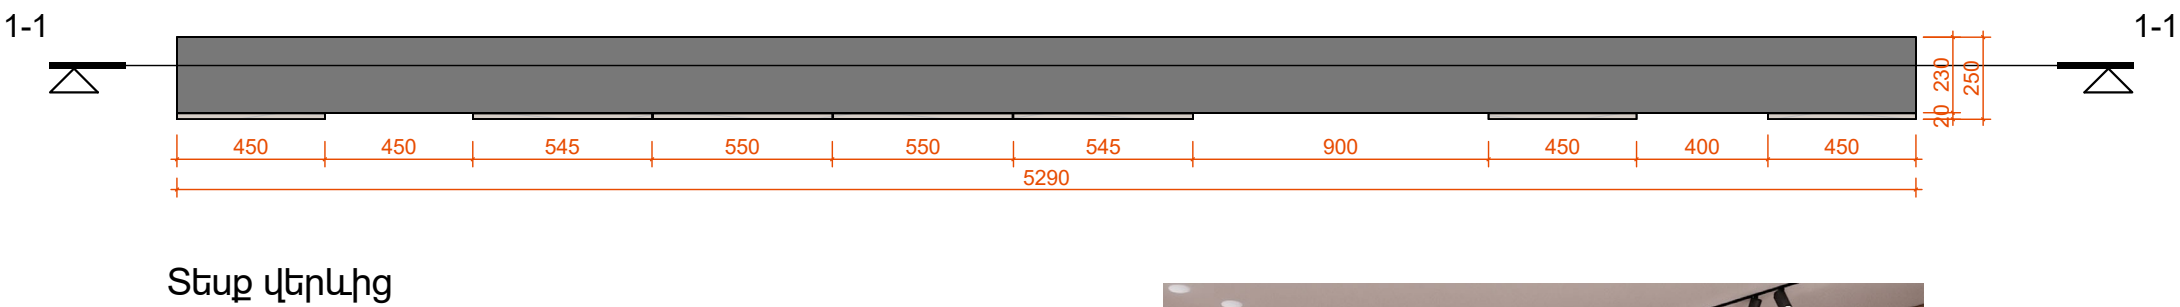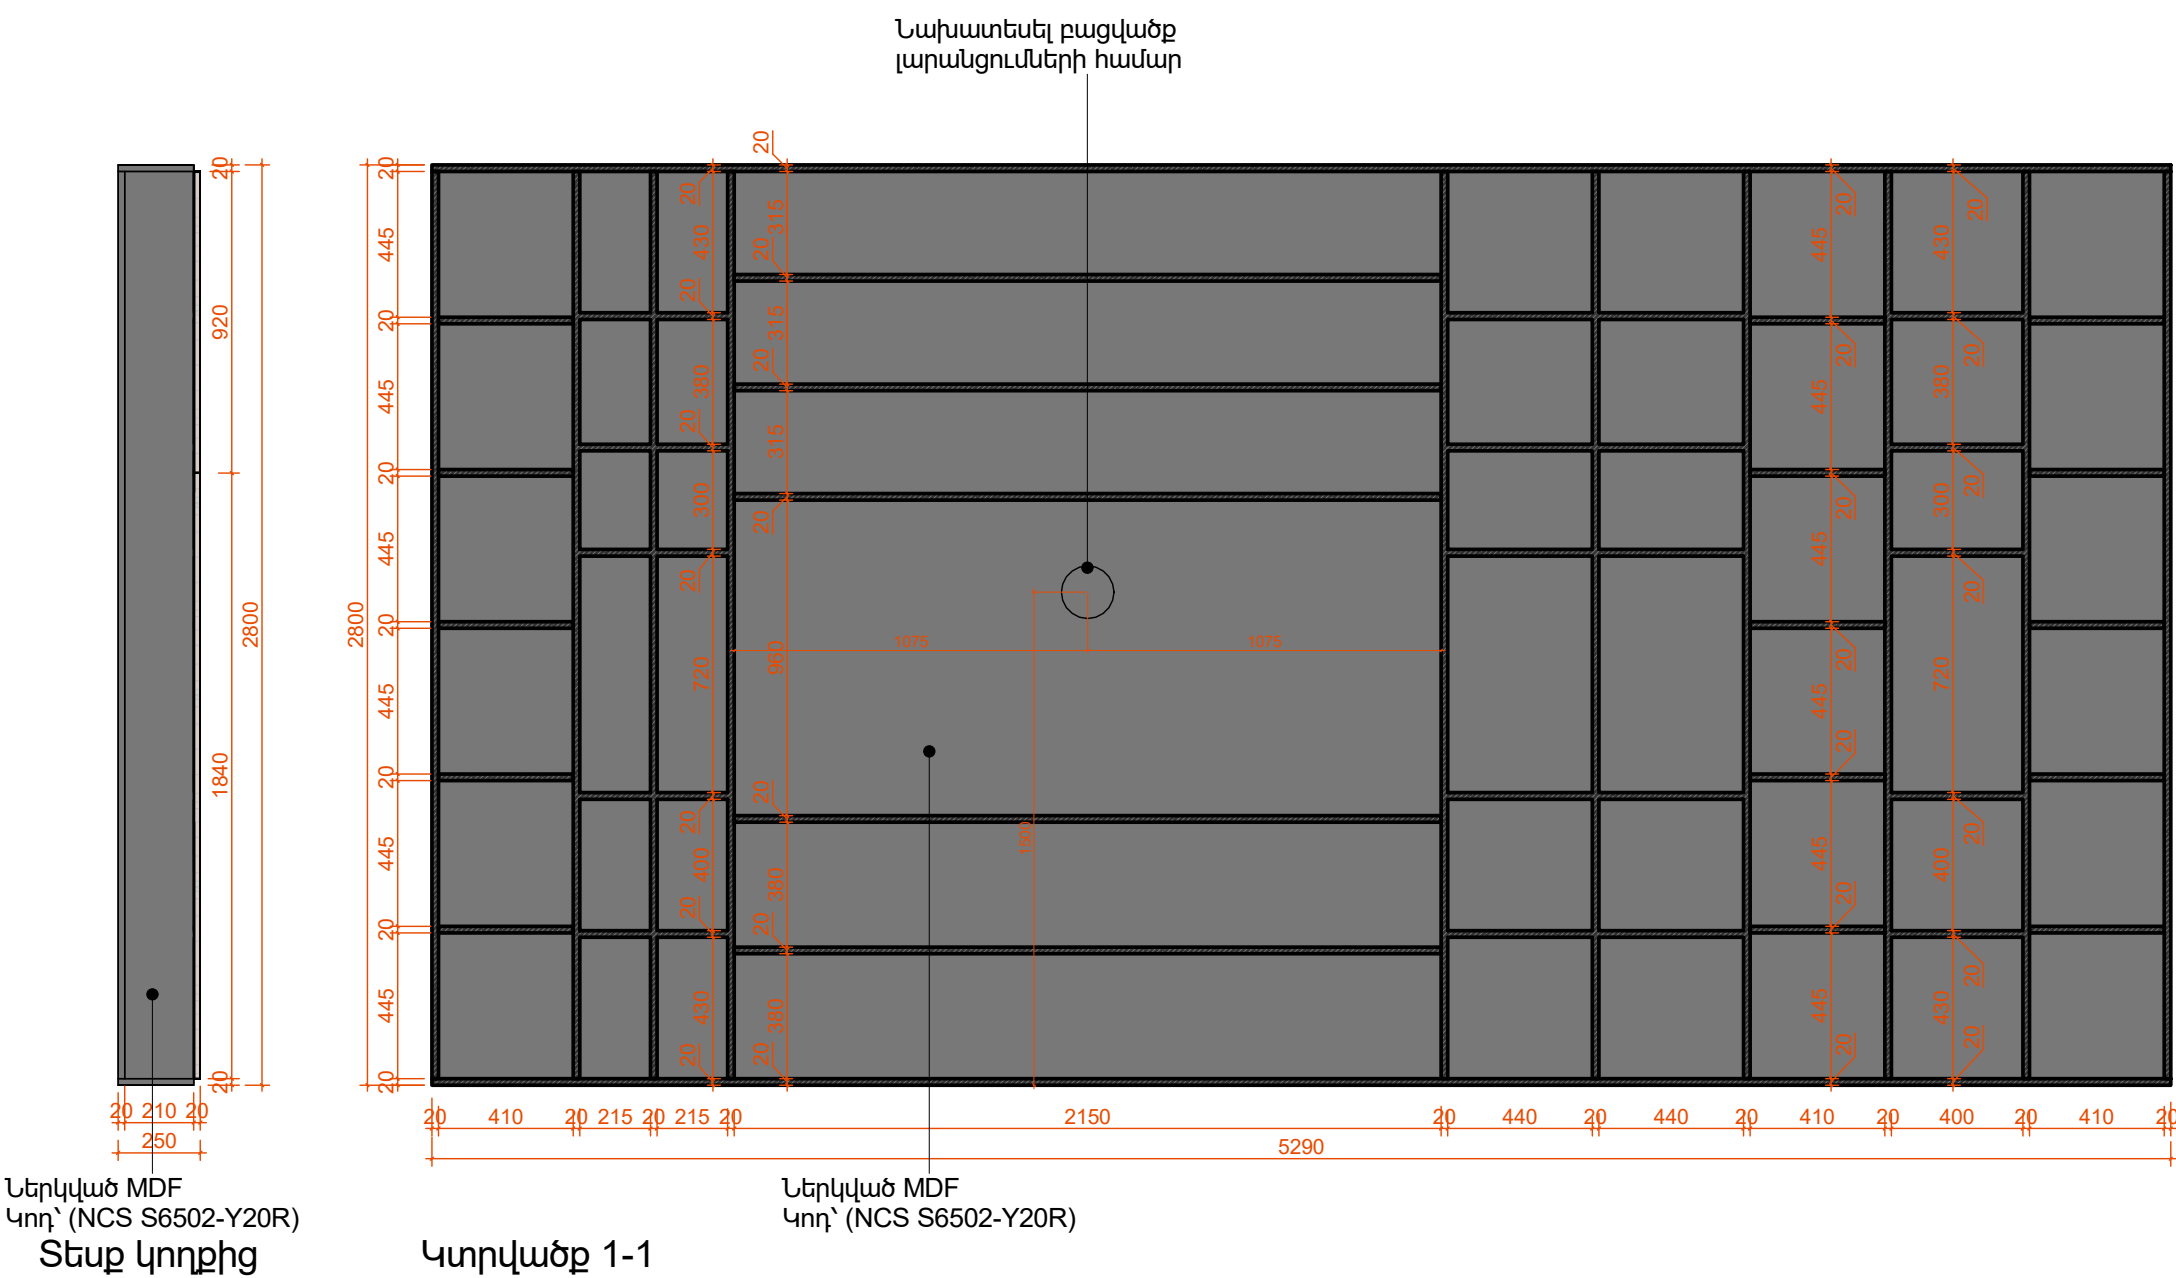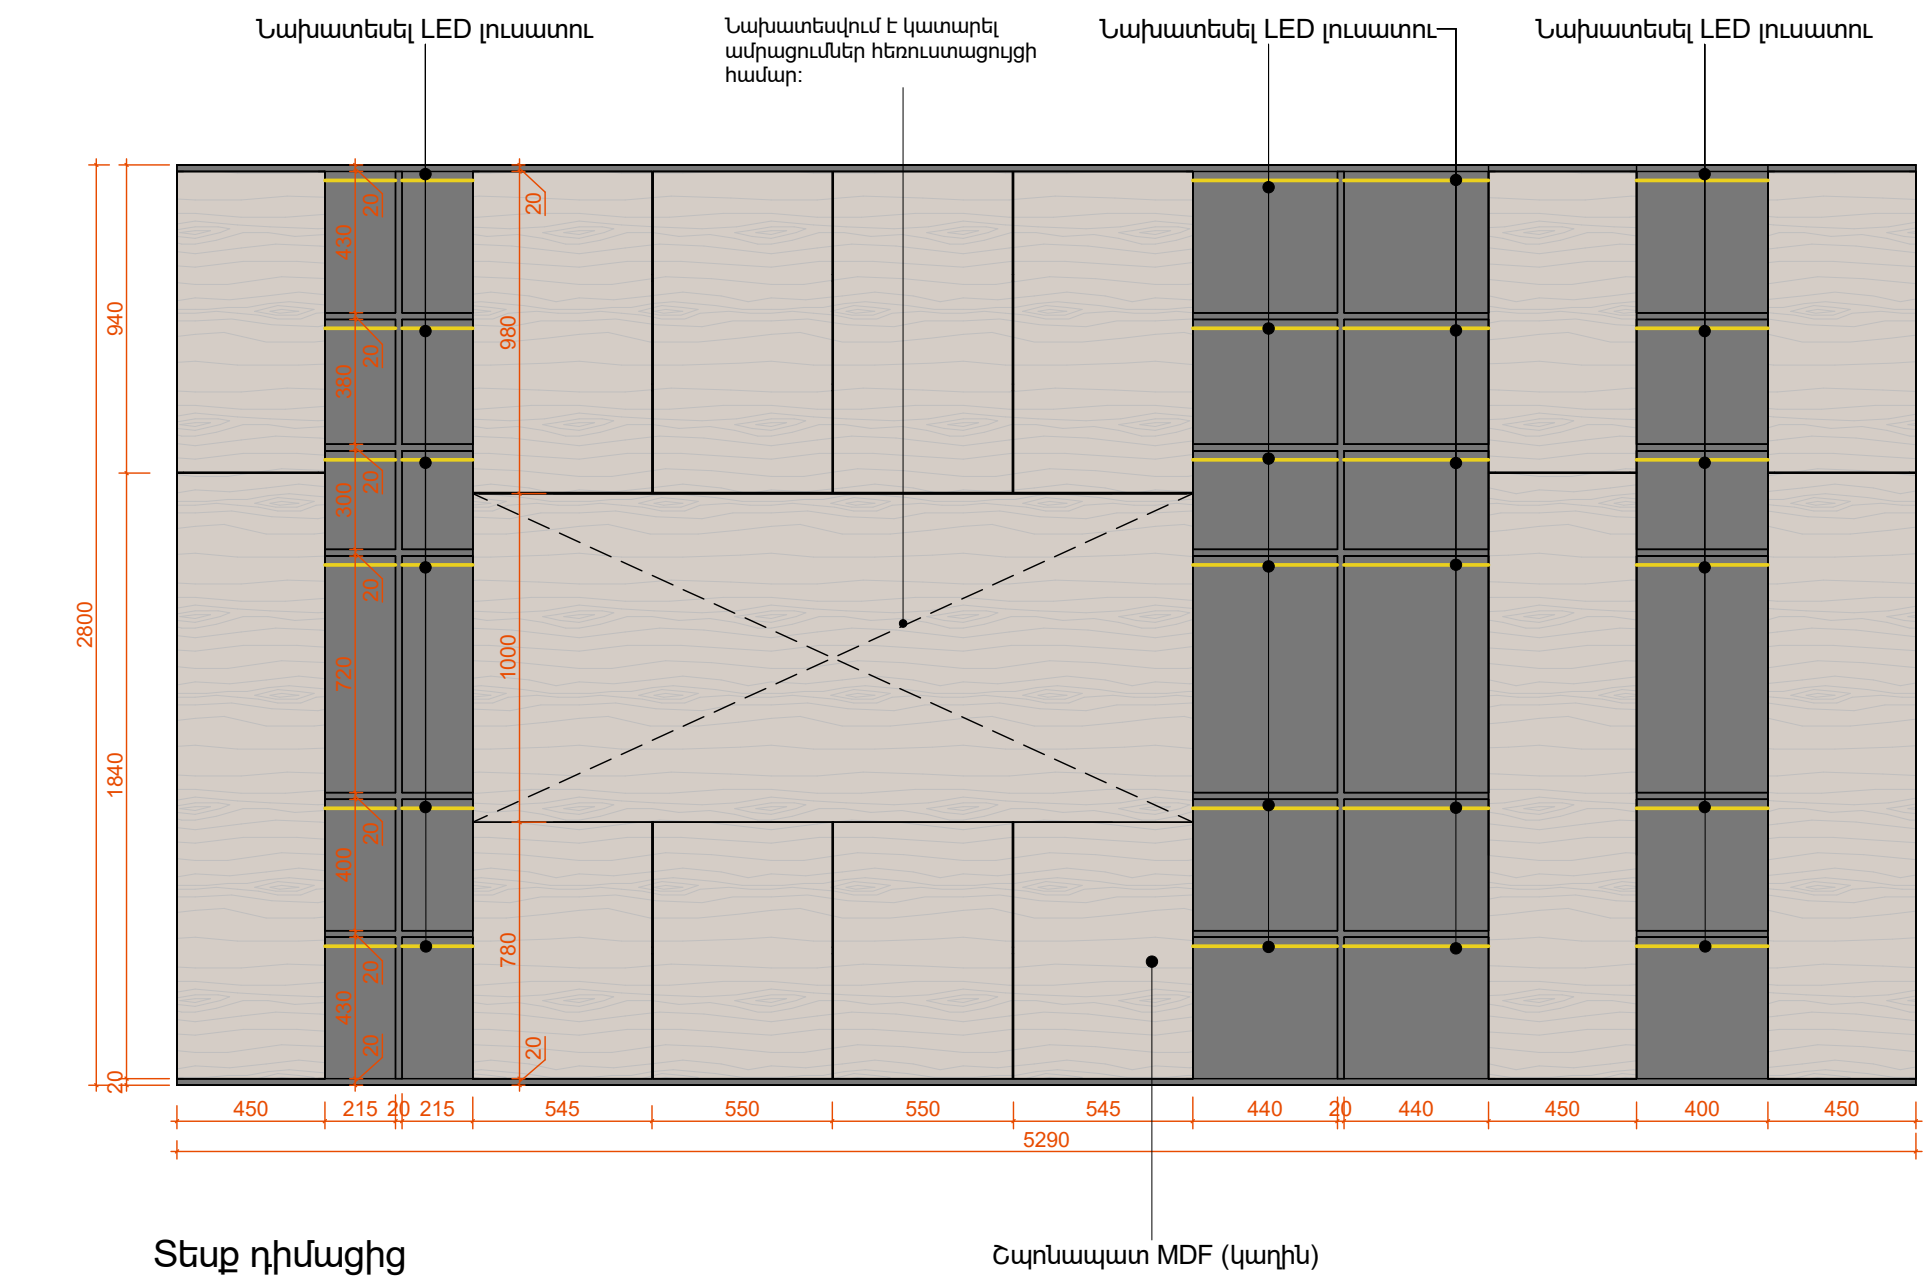


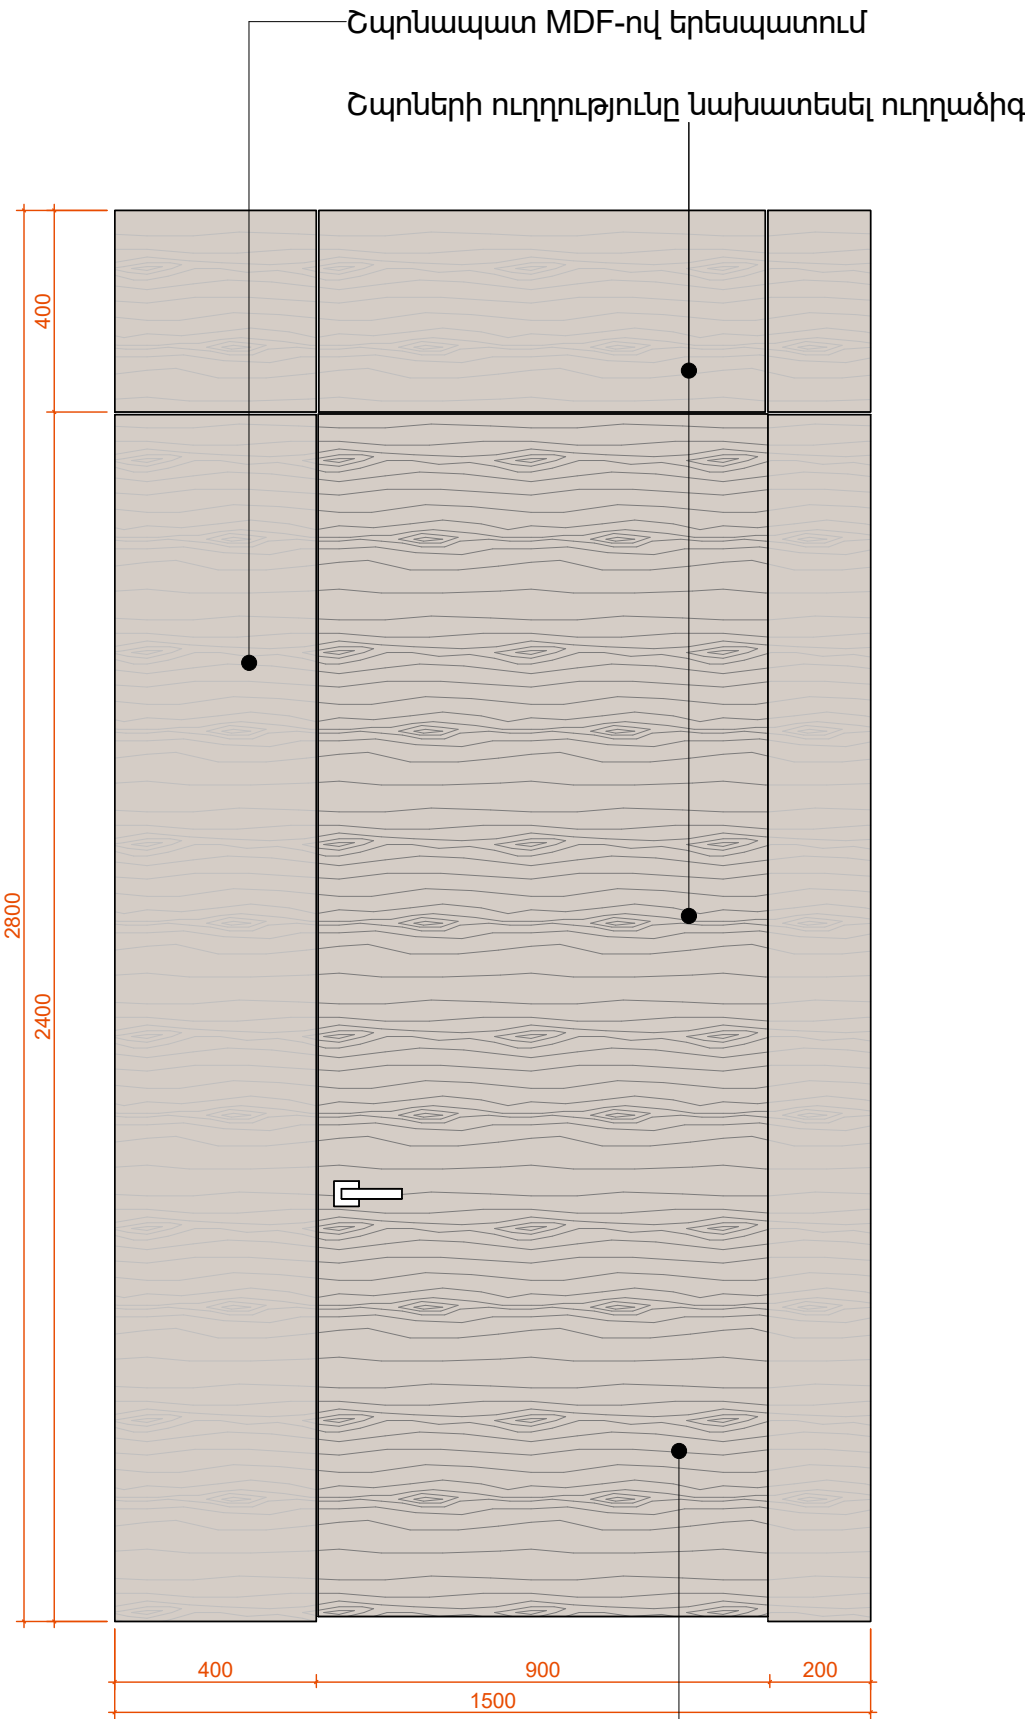


Տեսք դիմացից

Ներկառուցվող շպոնապատ դուռ (կադին)


Շպոնների ուղղությունը՝ խախառնել ուղղաձիգ

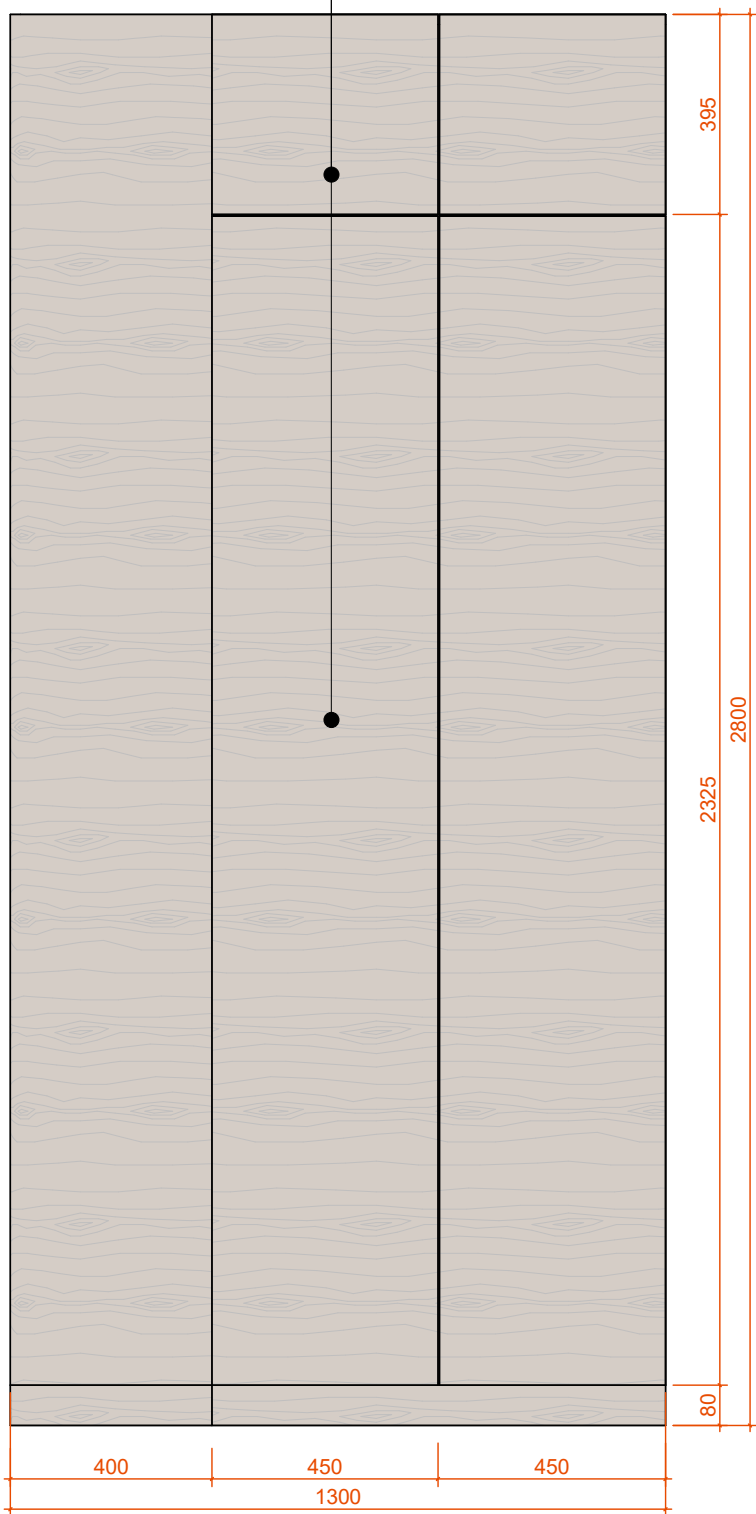


Տեսք դիմացից

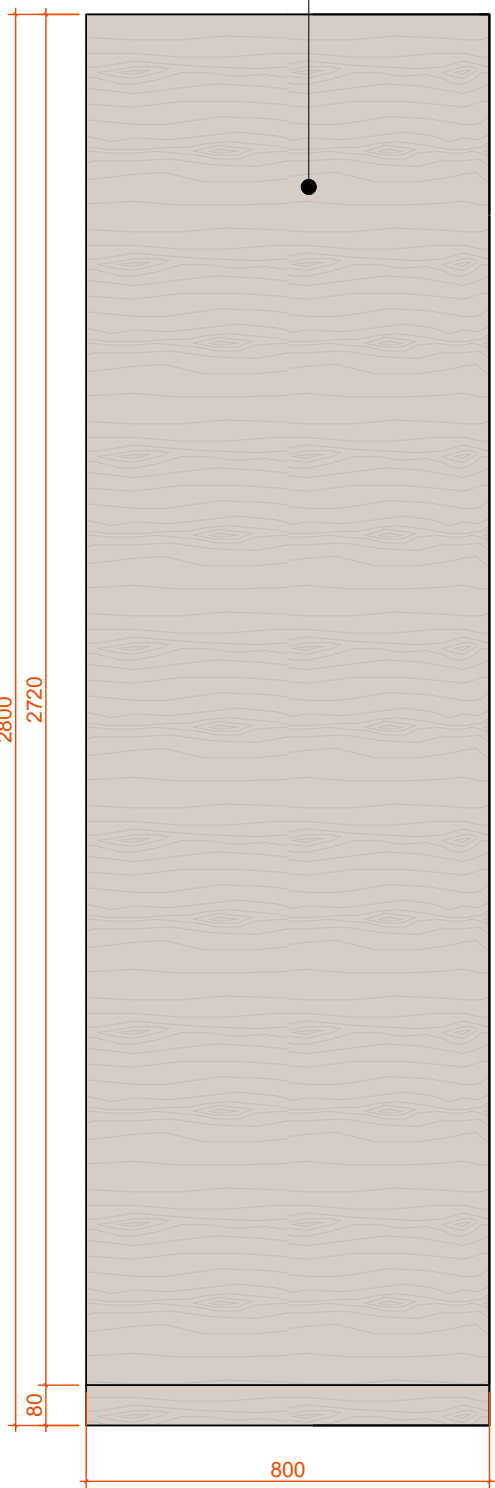


Տեսք կողքից

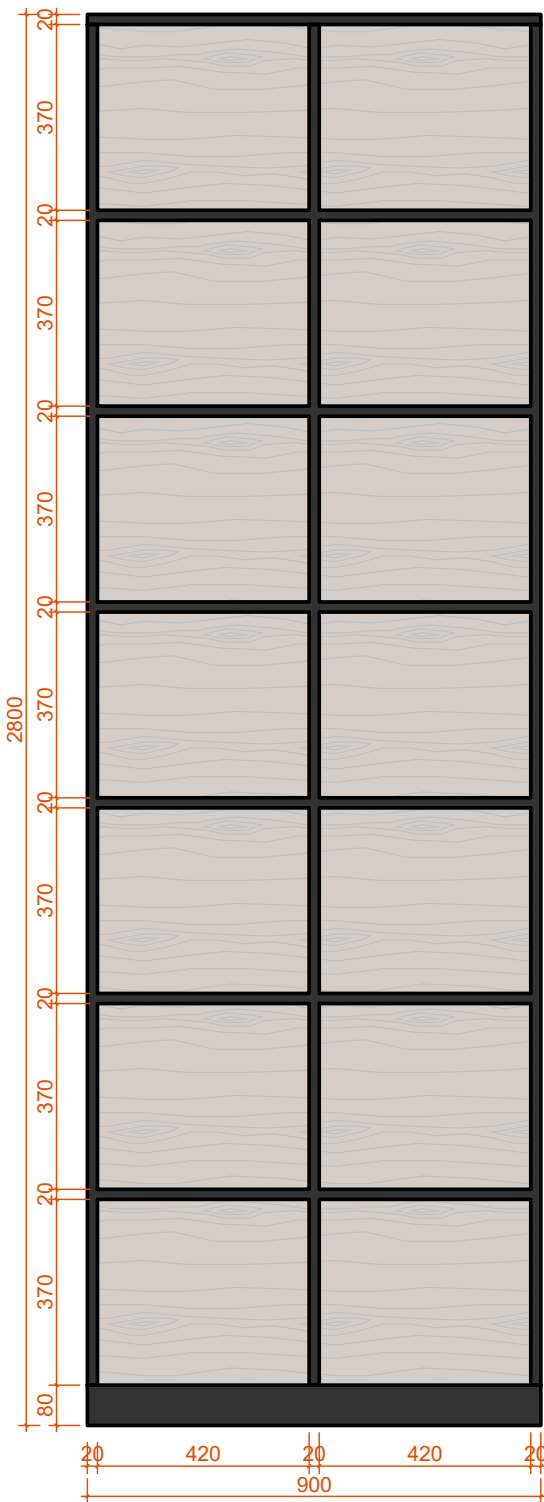


Կտրվածք 1-1

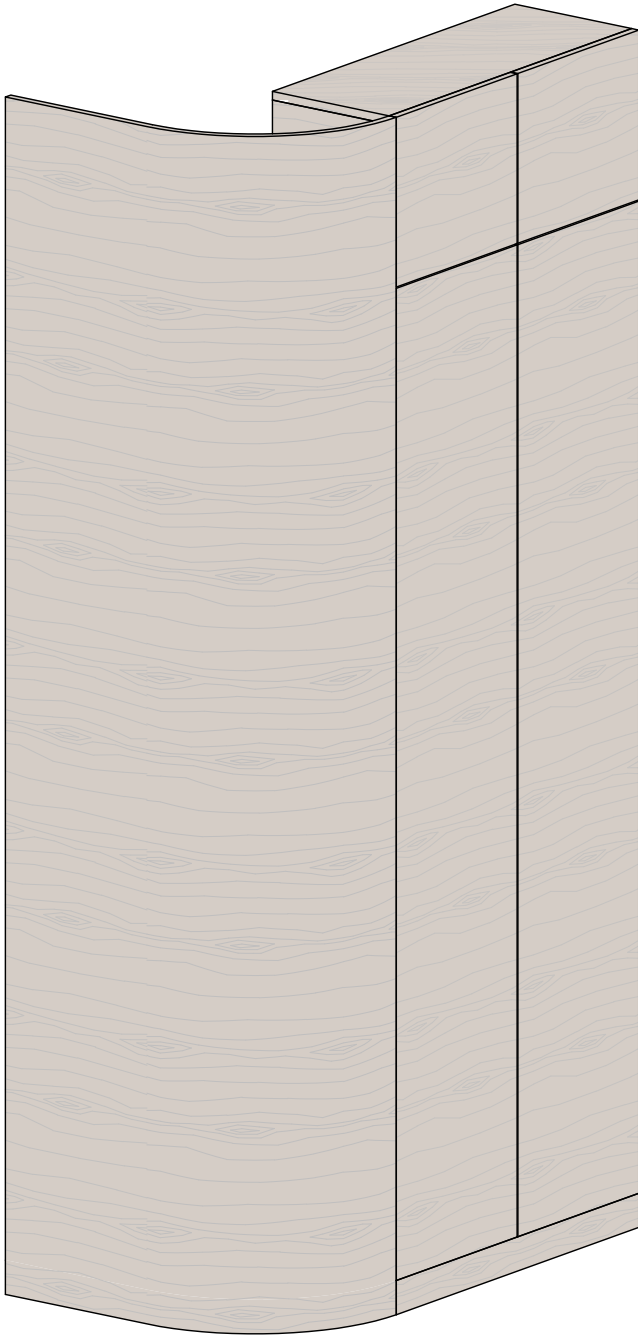



Եռաչափ տեսք

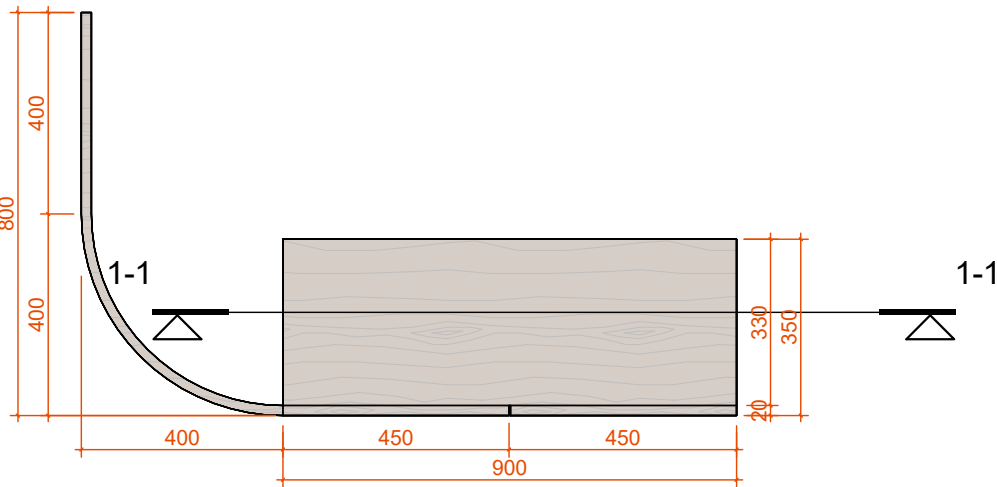

Տեսք վերևից

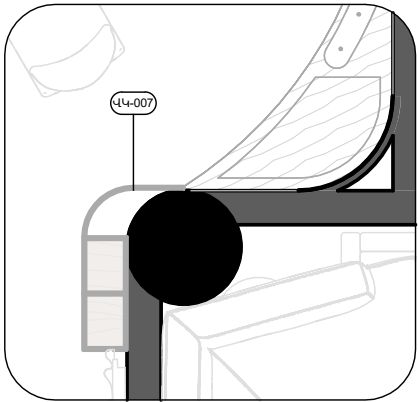


Քանգույց 1

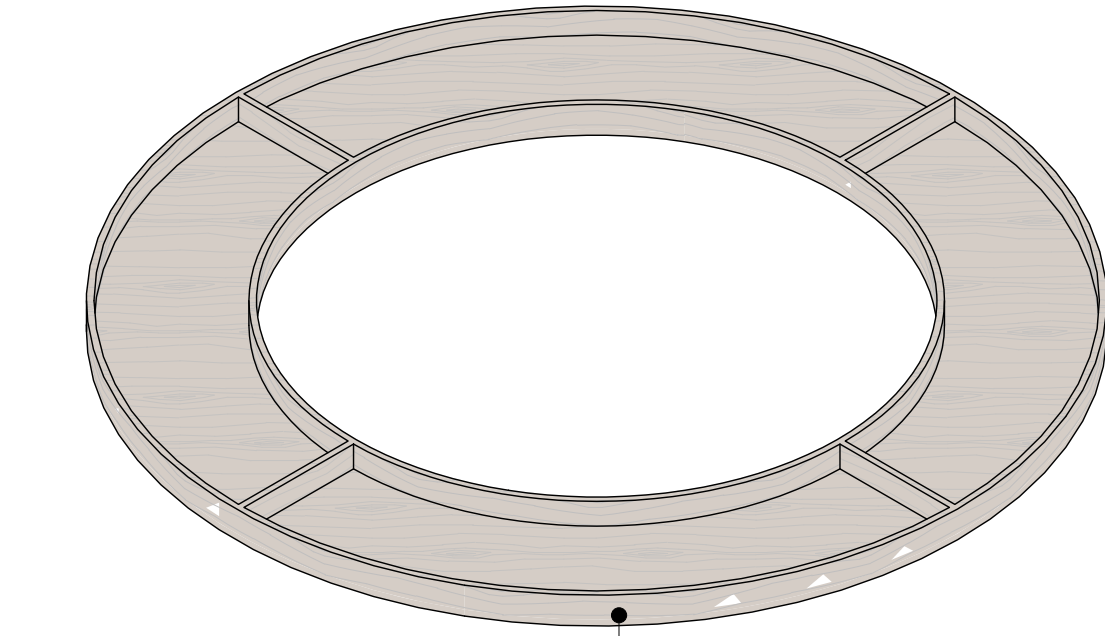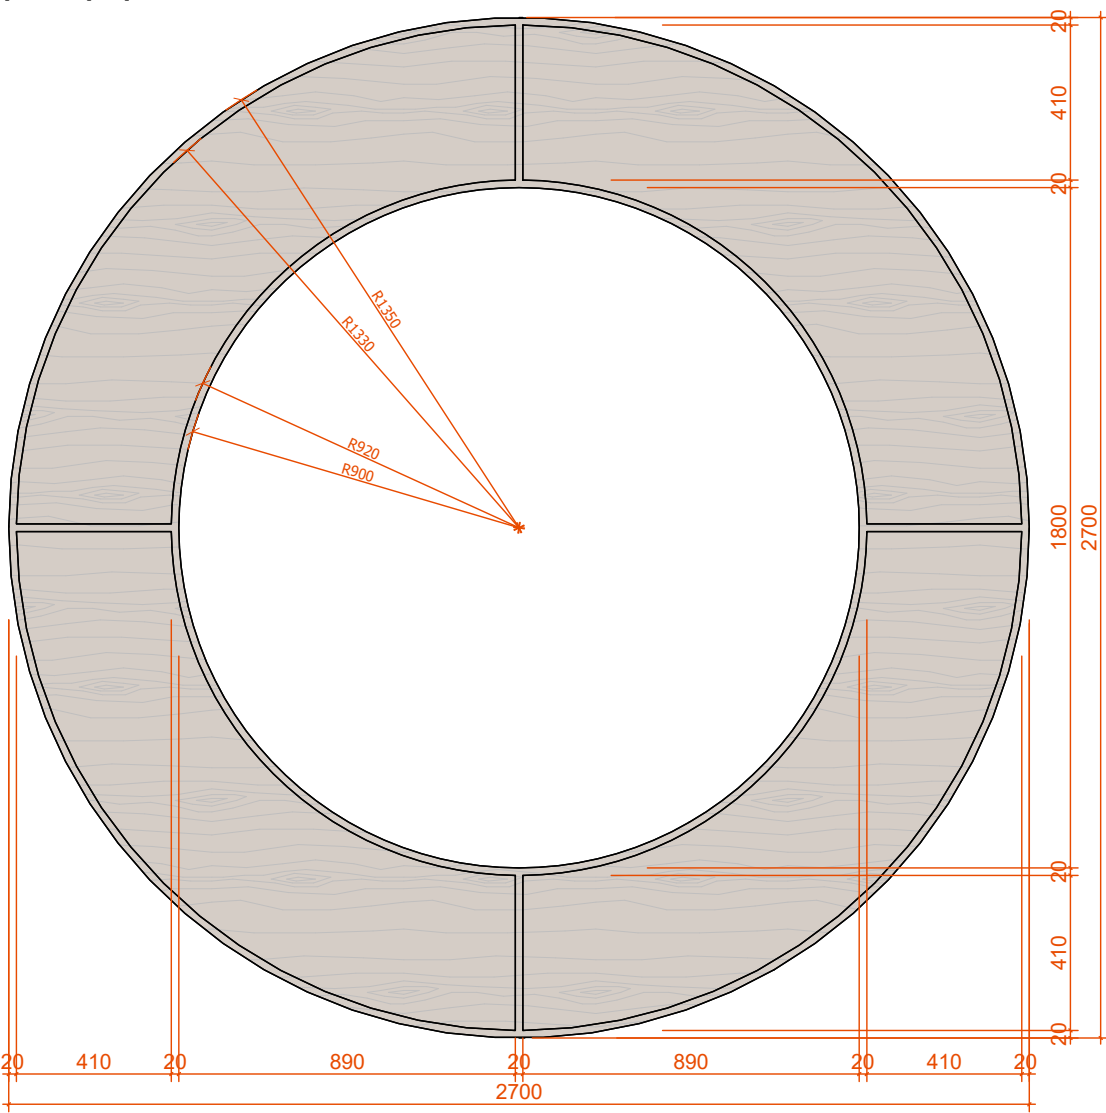


Եռաչափ տեսք


Նյութը՝ շպոնապատ MDF (կաղին)

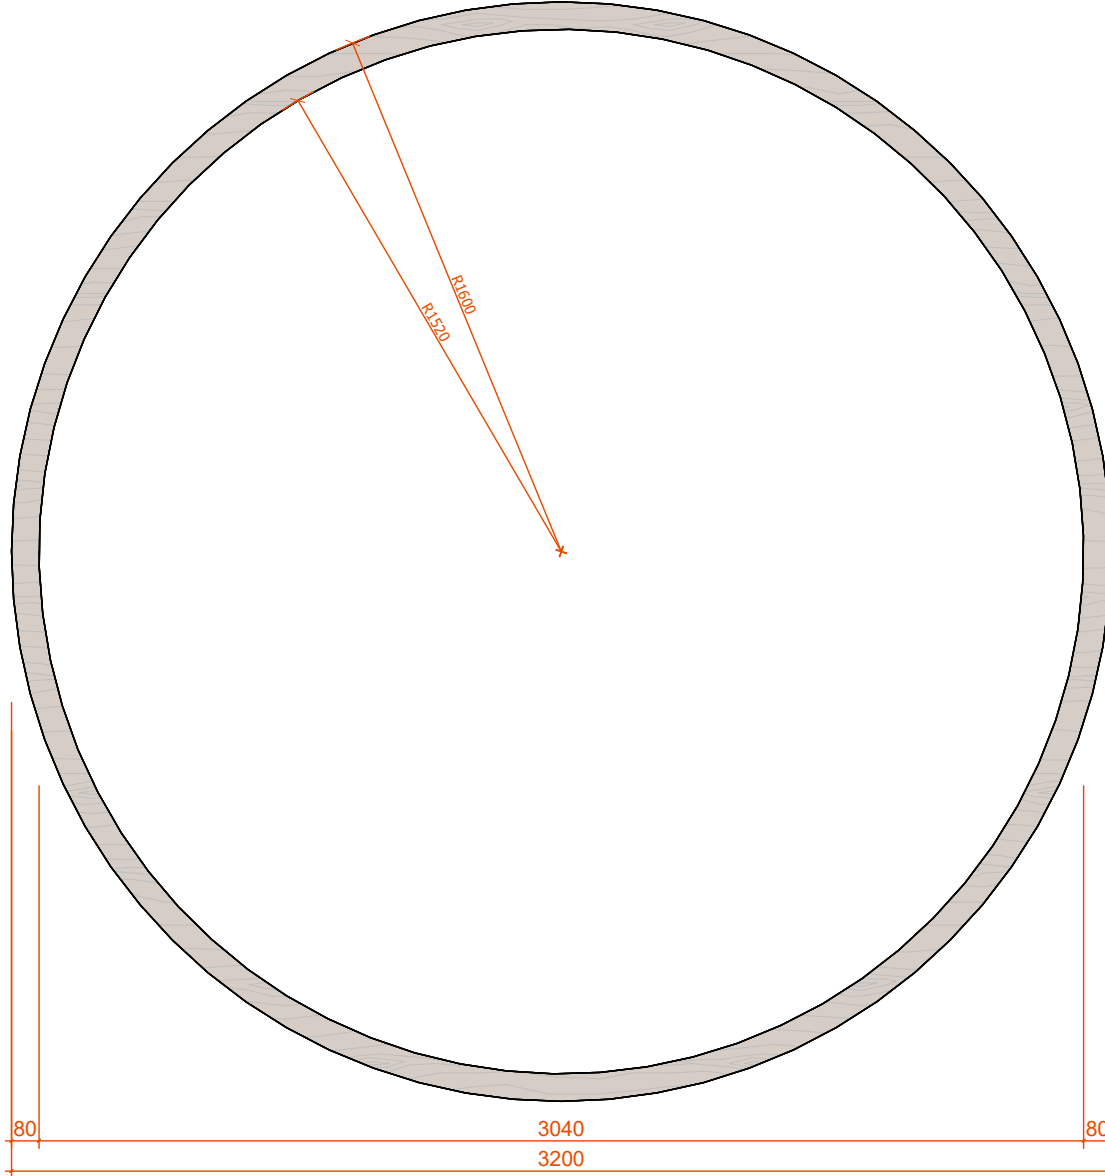


Տեսք վերևից

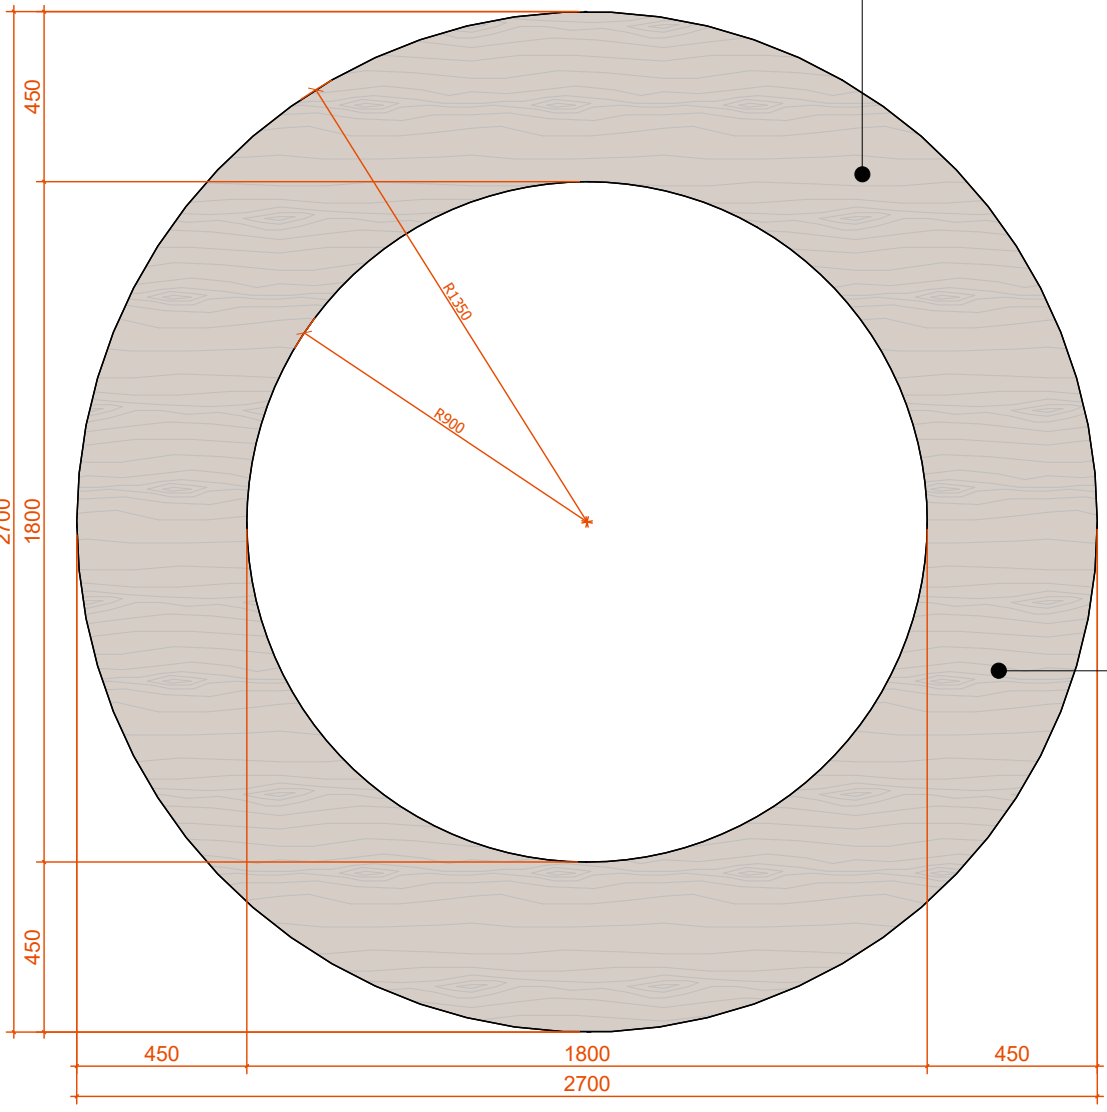

Տեսք ներքևից

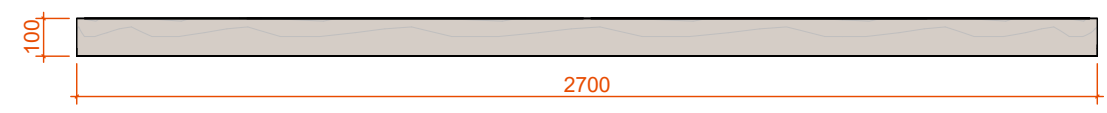

Տեսք դիմացից

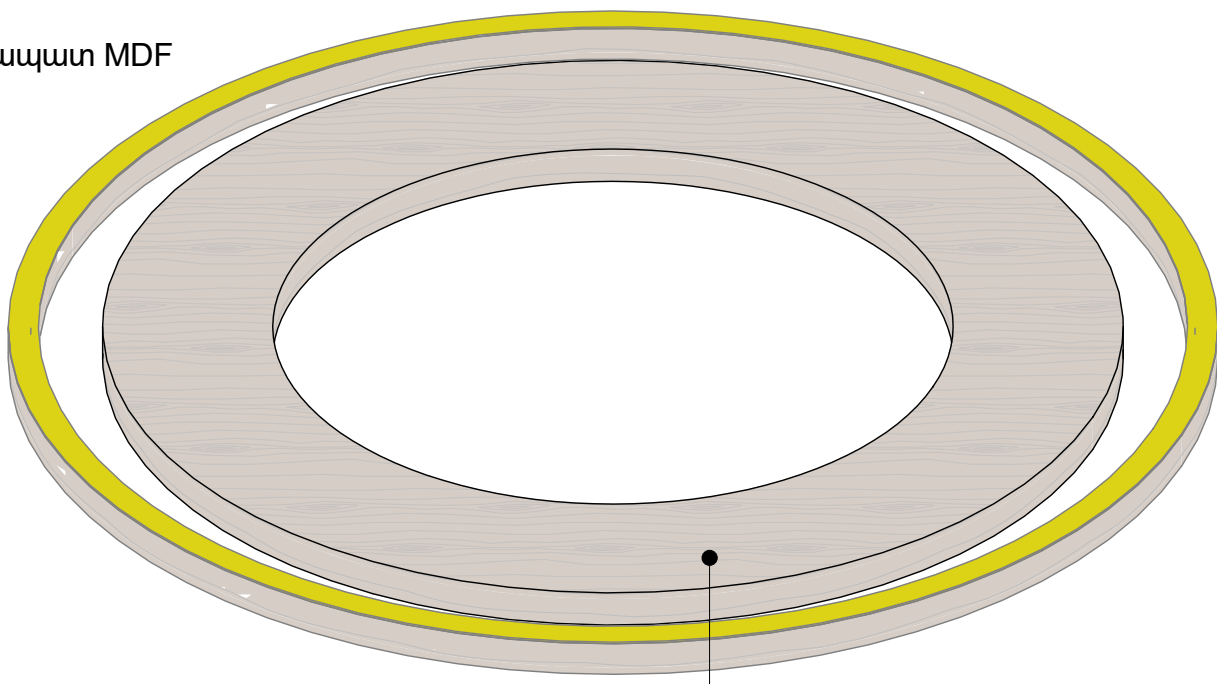


Եռաչափ տեսք

Նյութը՝ փայտ (փորագրությունով)
Նախընտրված համապատասխանեցնել դիզայների հետ


LED լուսատու



Տեսք վերևից

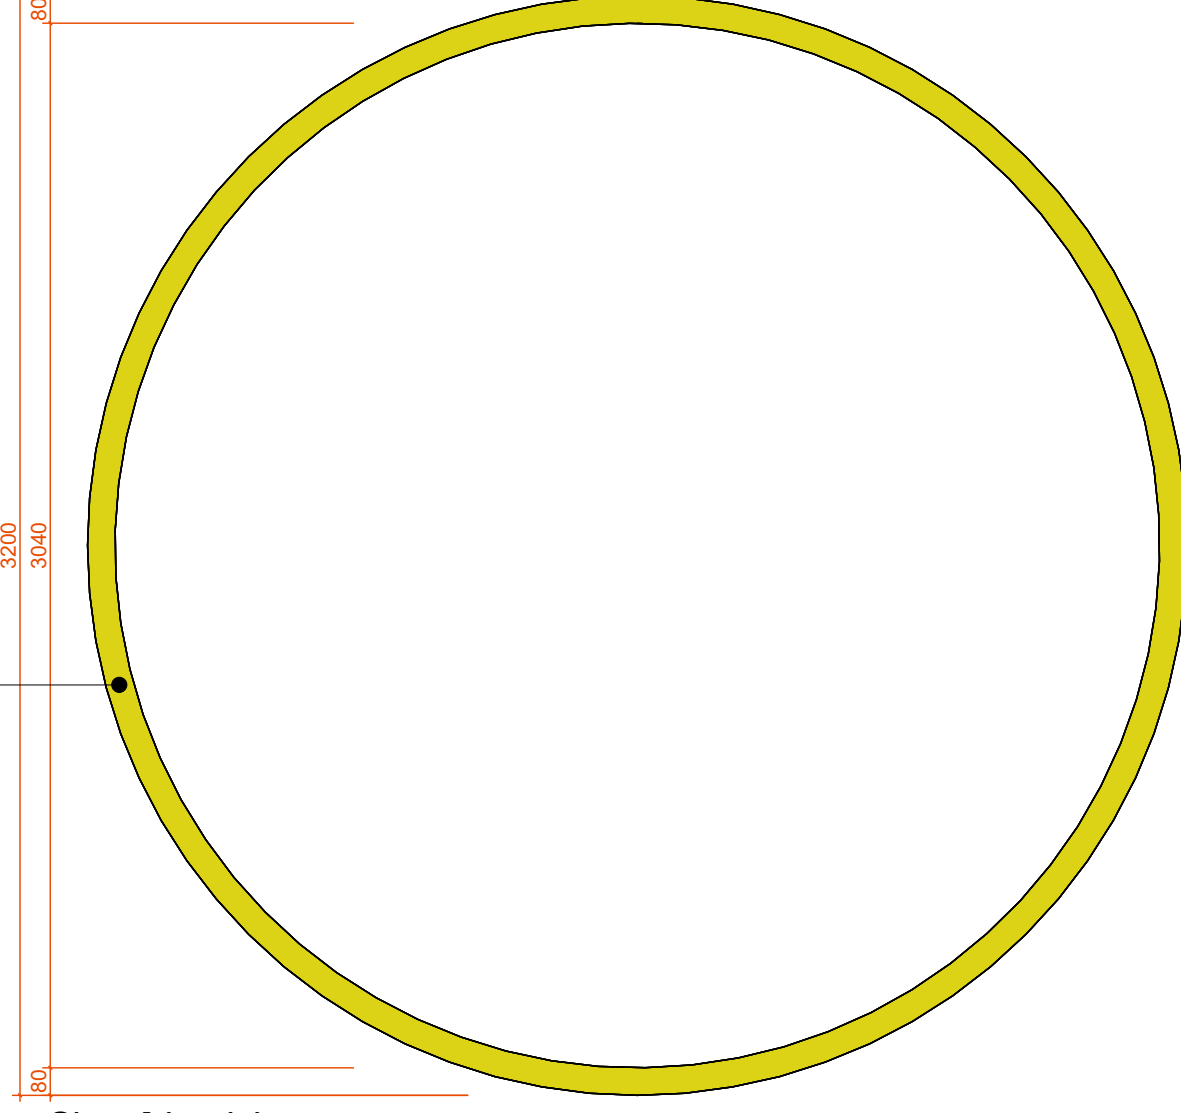


Տեսք ներքևից

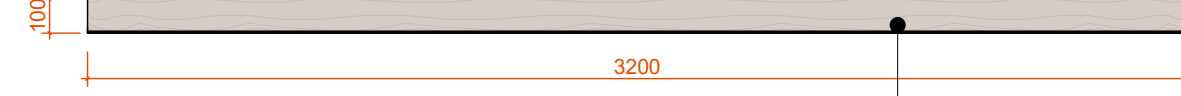


Տեսք դիմացից

Նյութը՝ շպոնապատ MDF (կաղին)




Soft City 7-րդ հարկ

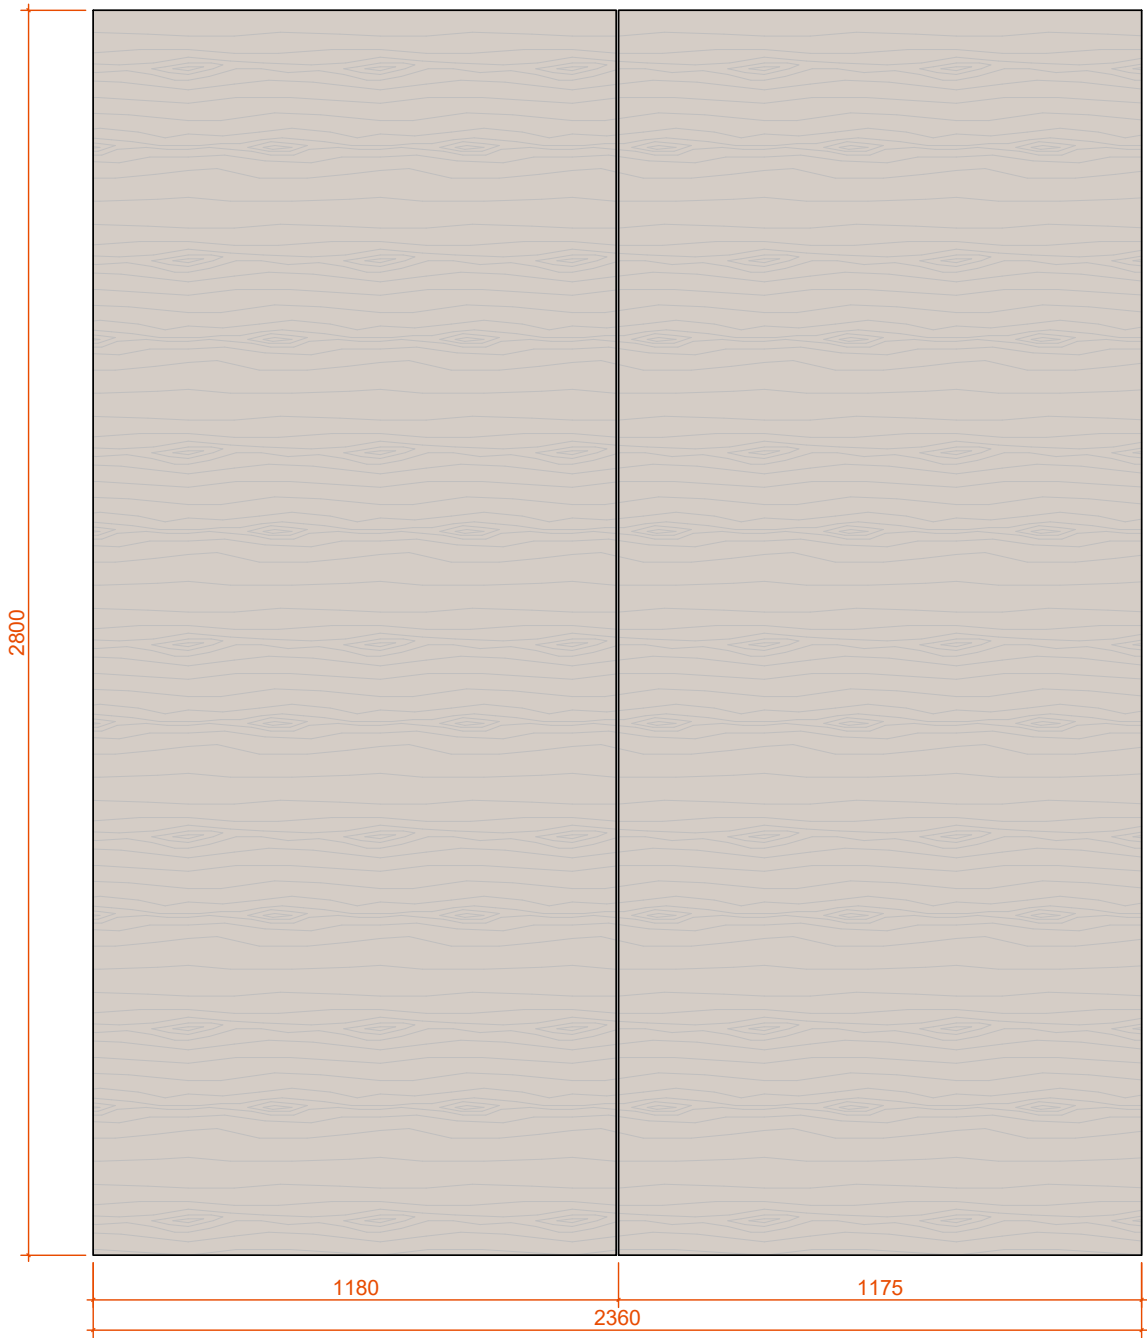

Տեսք դիմացից

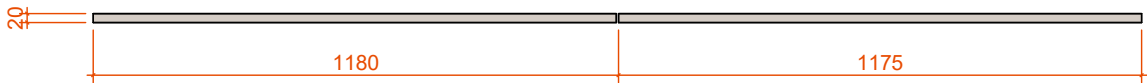


Տեսք վերևից

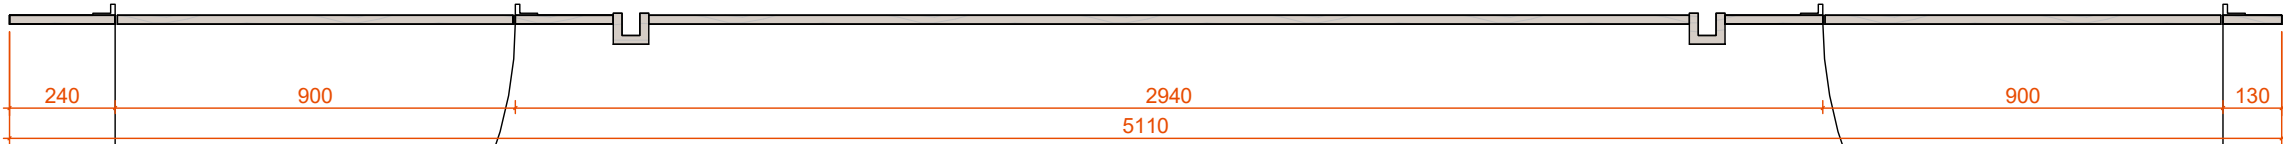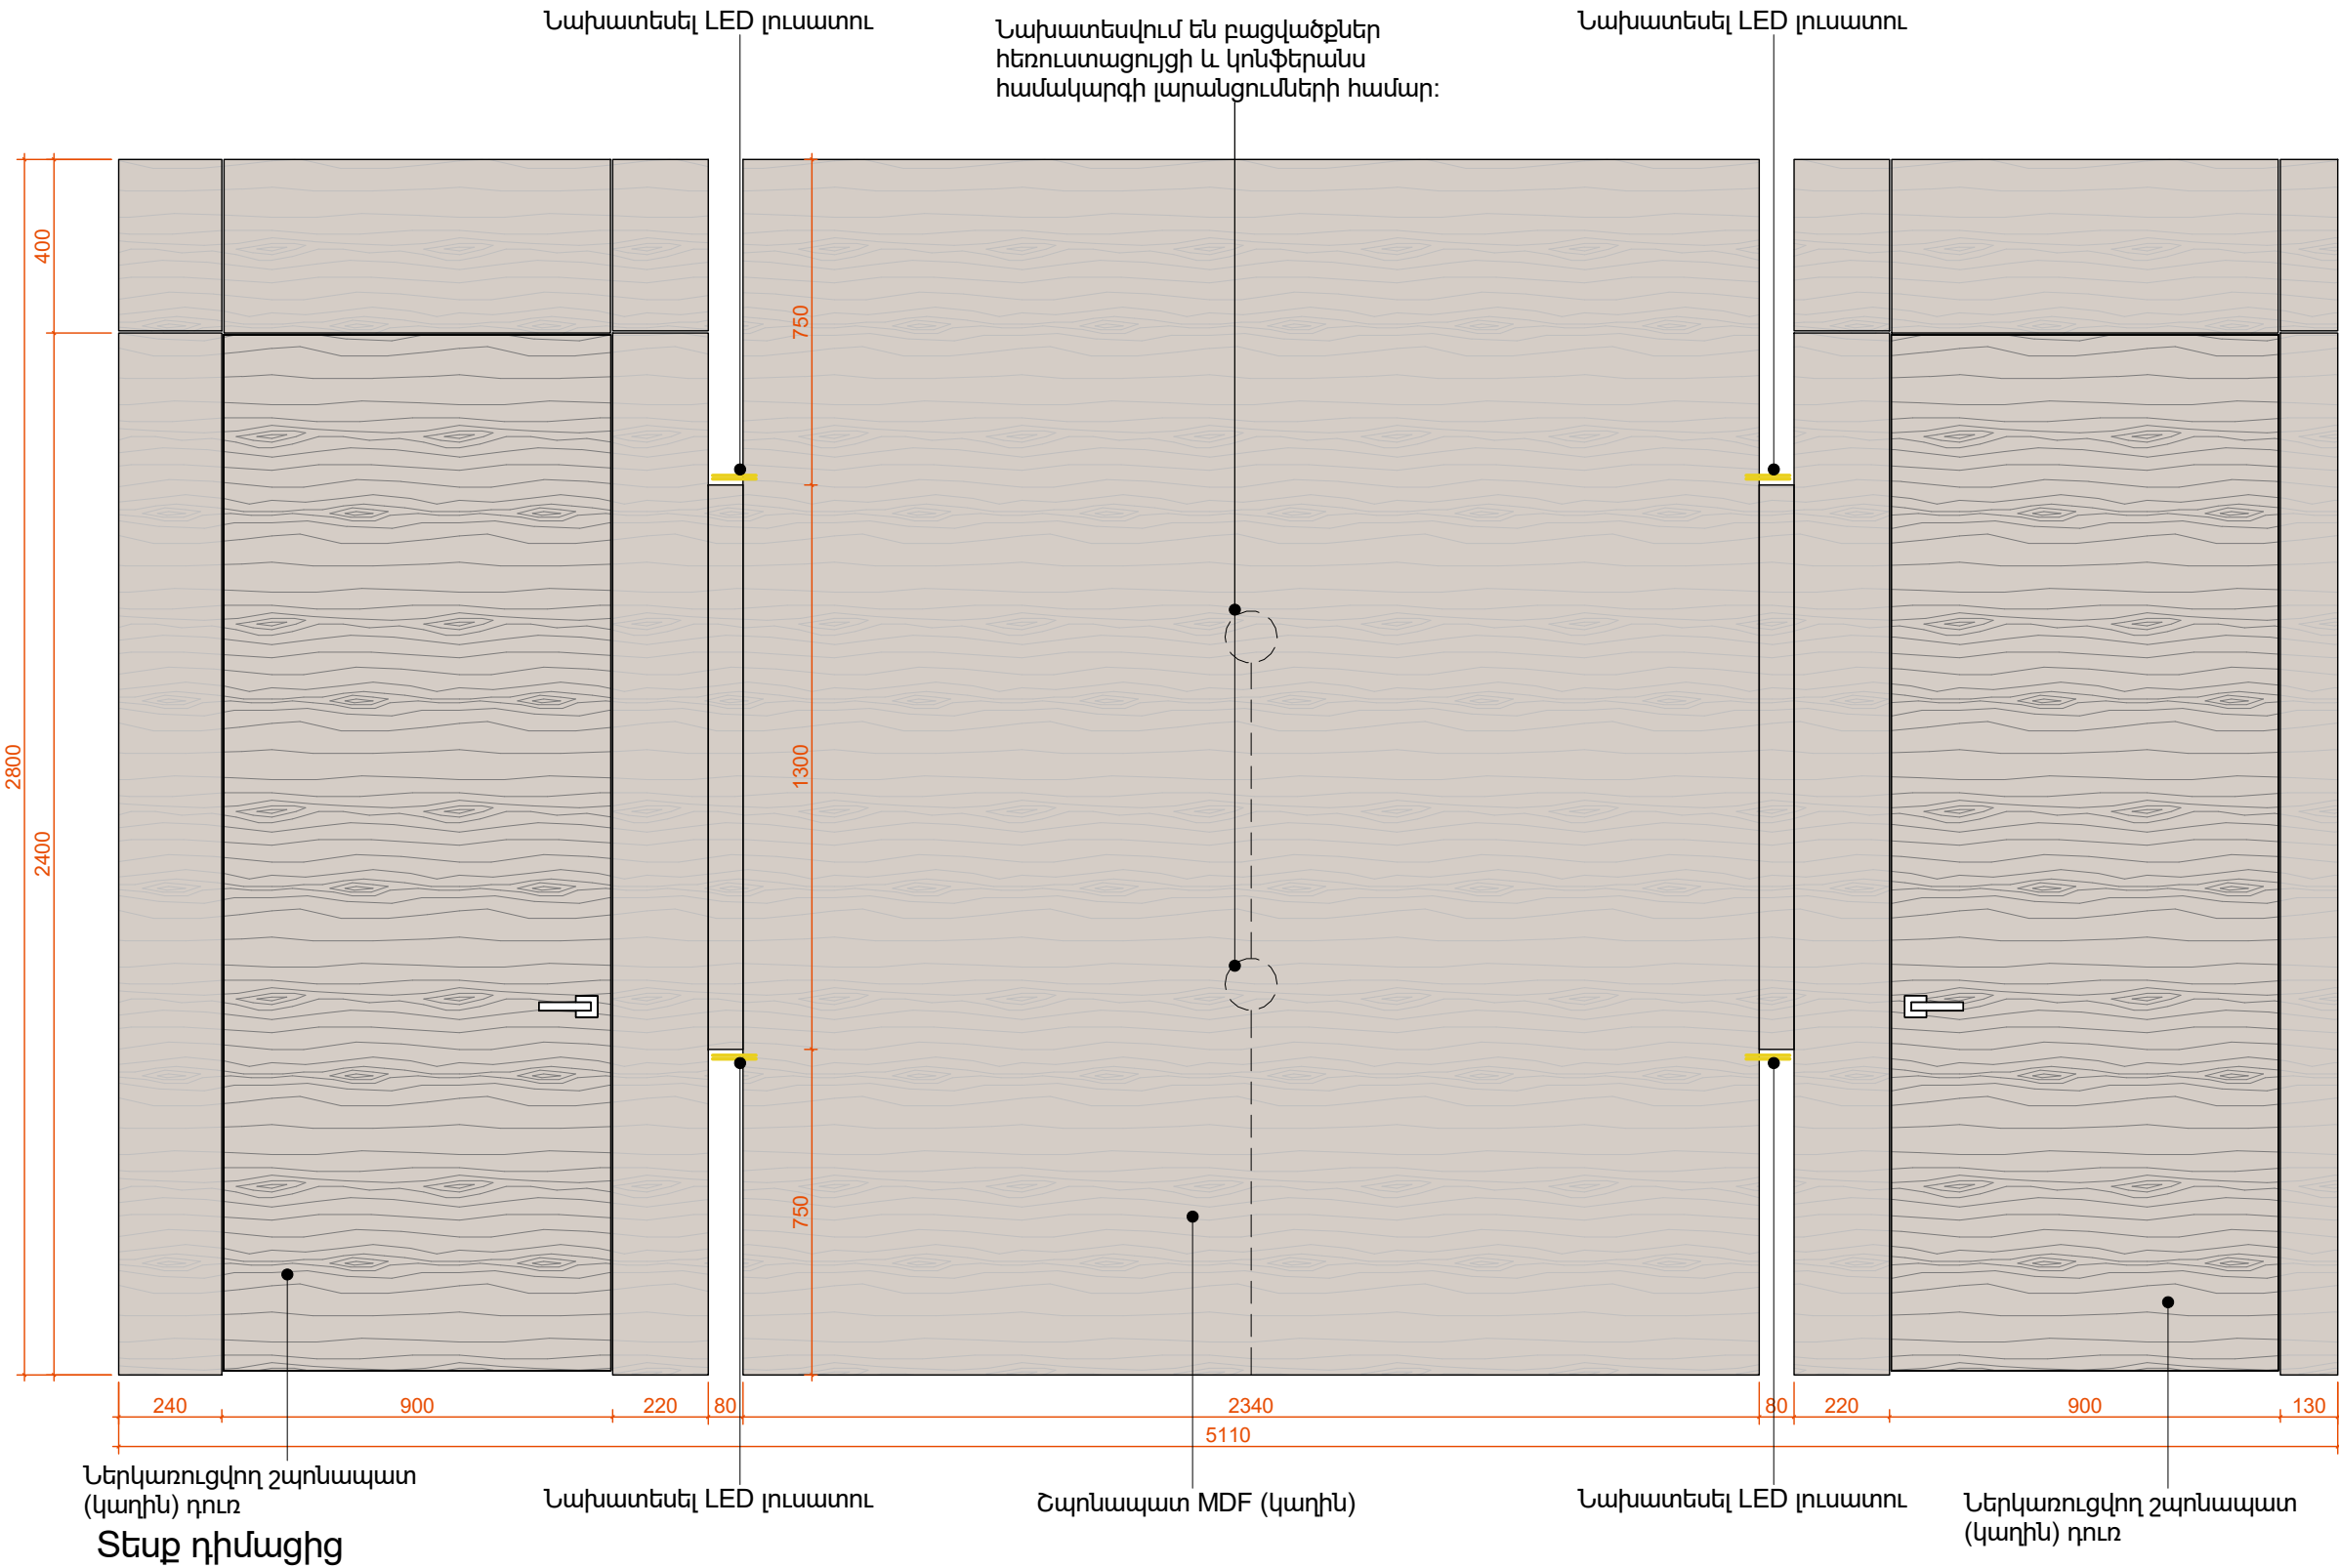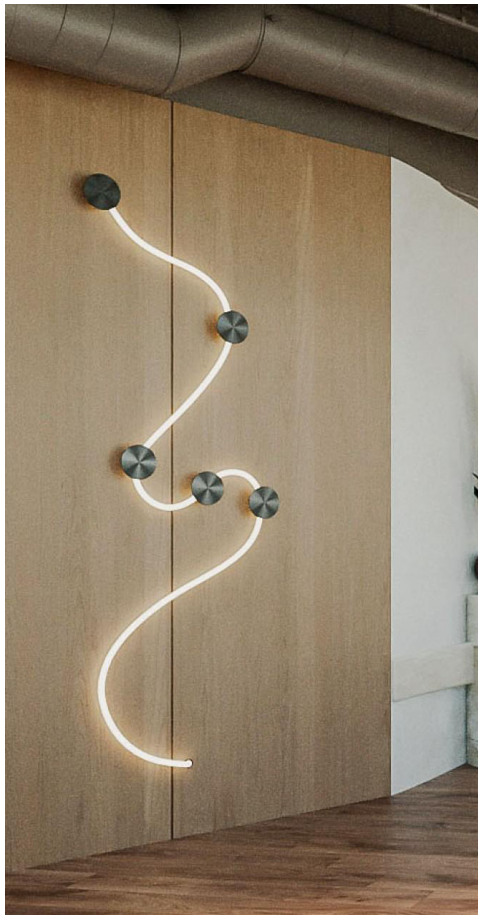


Տեսք վերևից




Soft City 7-րդ հարկ

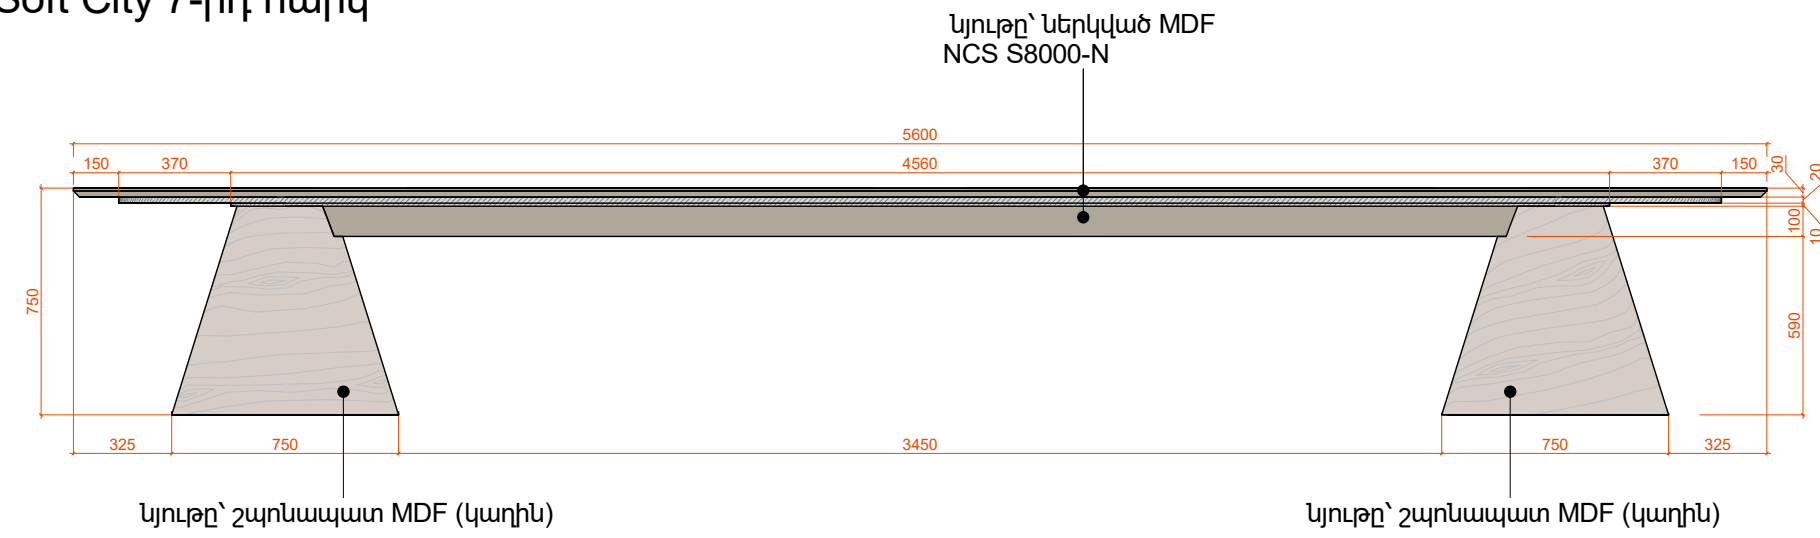


Տեսք դիմացից

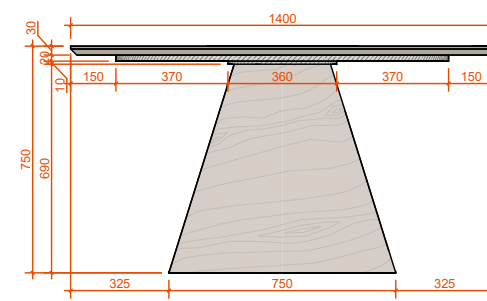


Step 4: Graphing

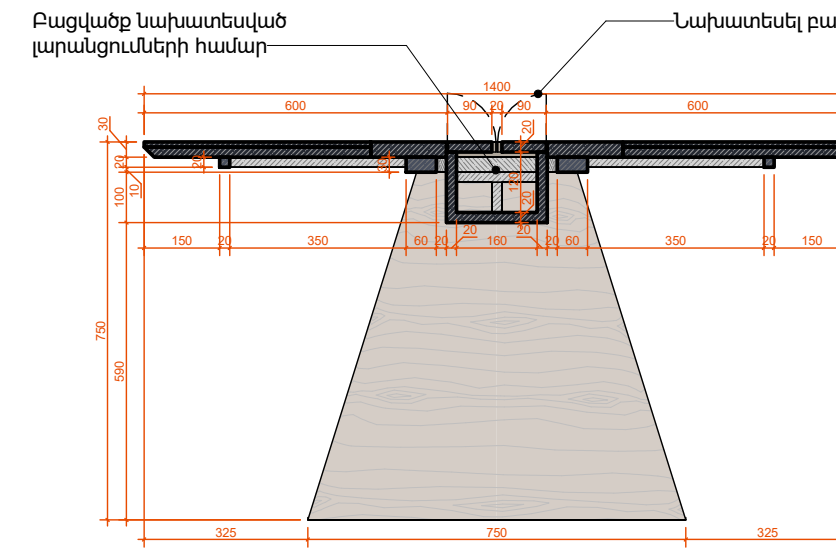



Կտրվածք 2-2

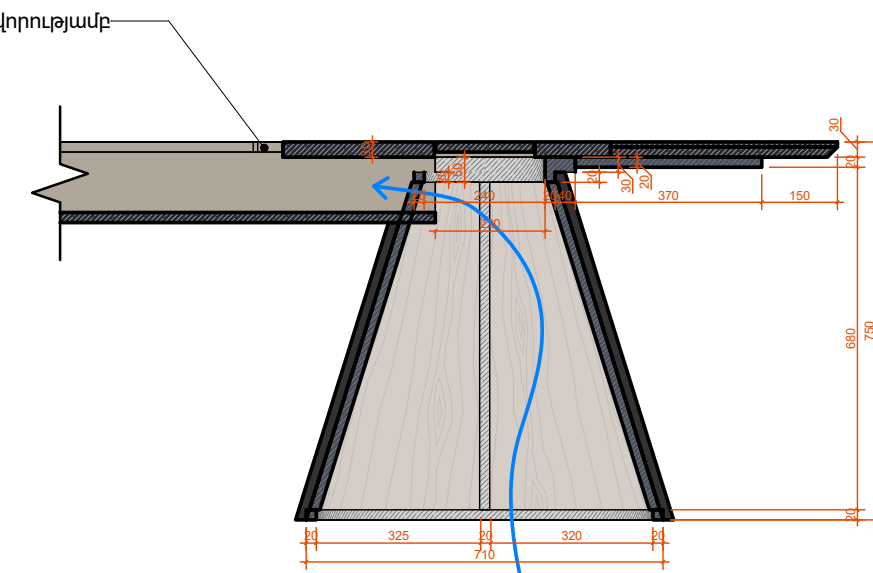



Հանգույց 1

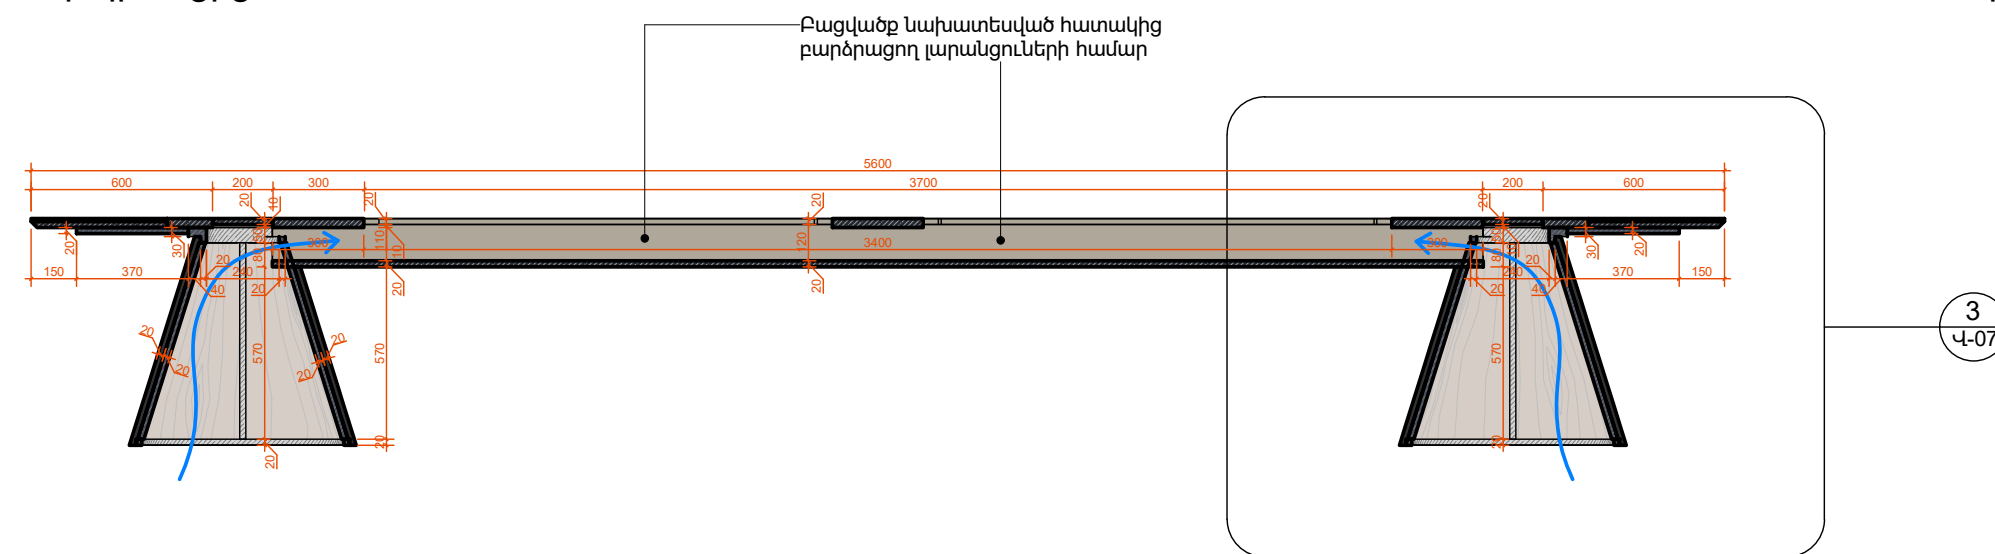


Կտրվածք 1-1

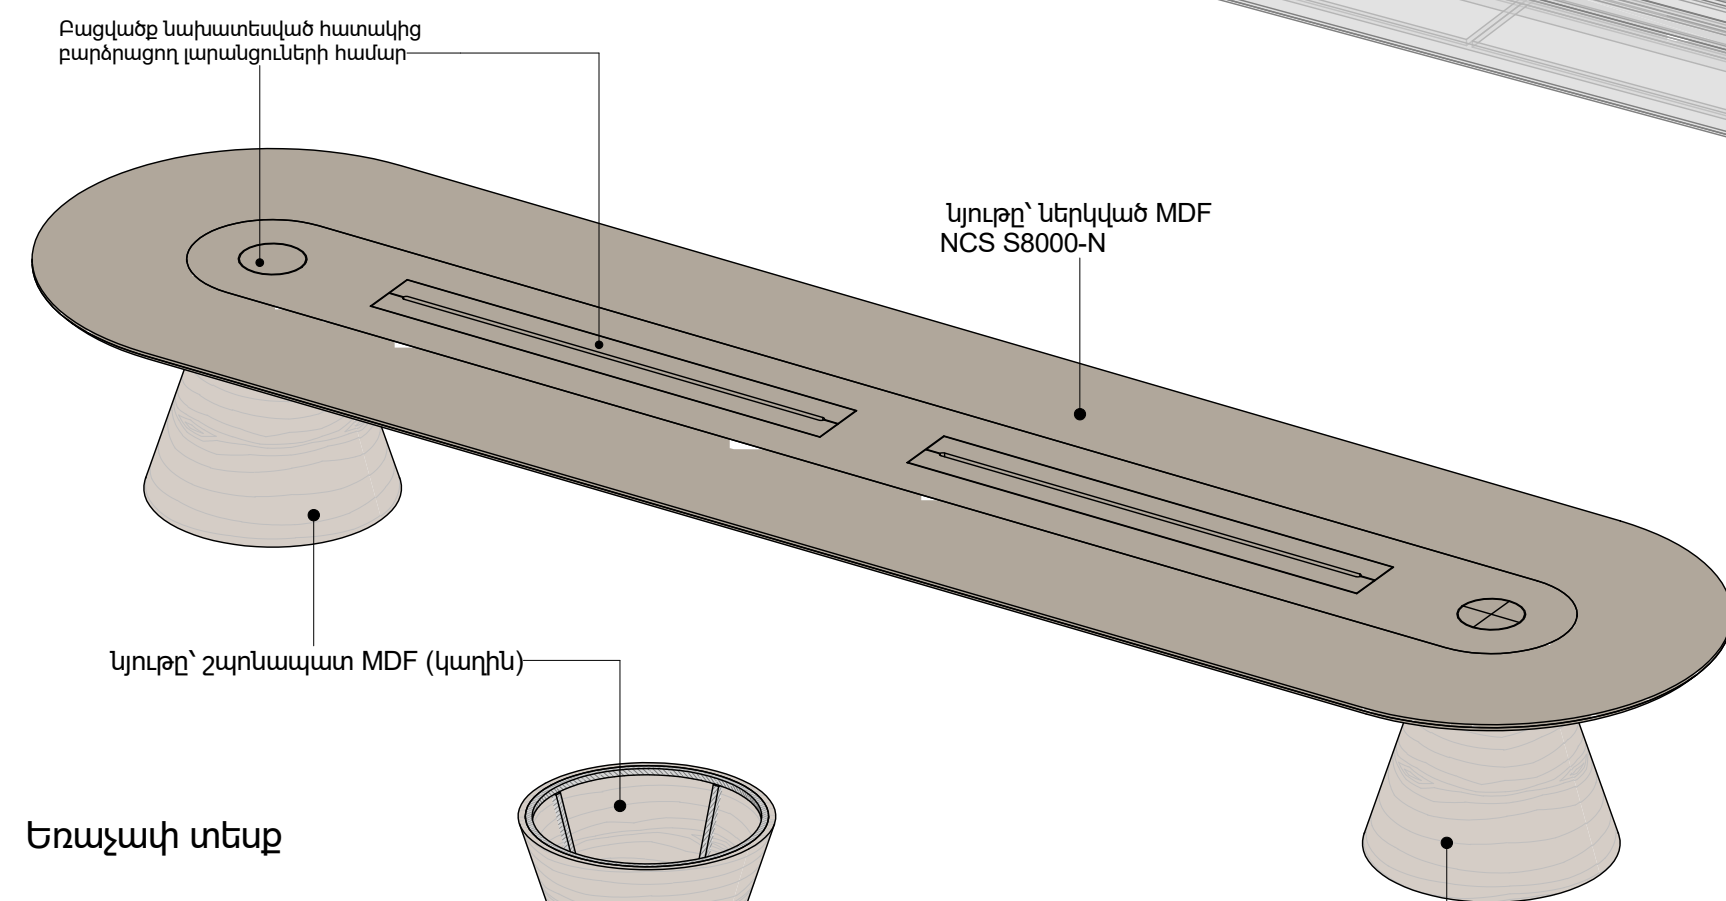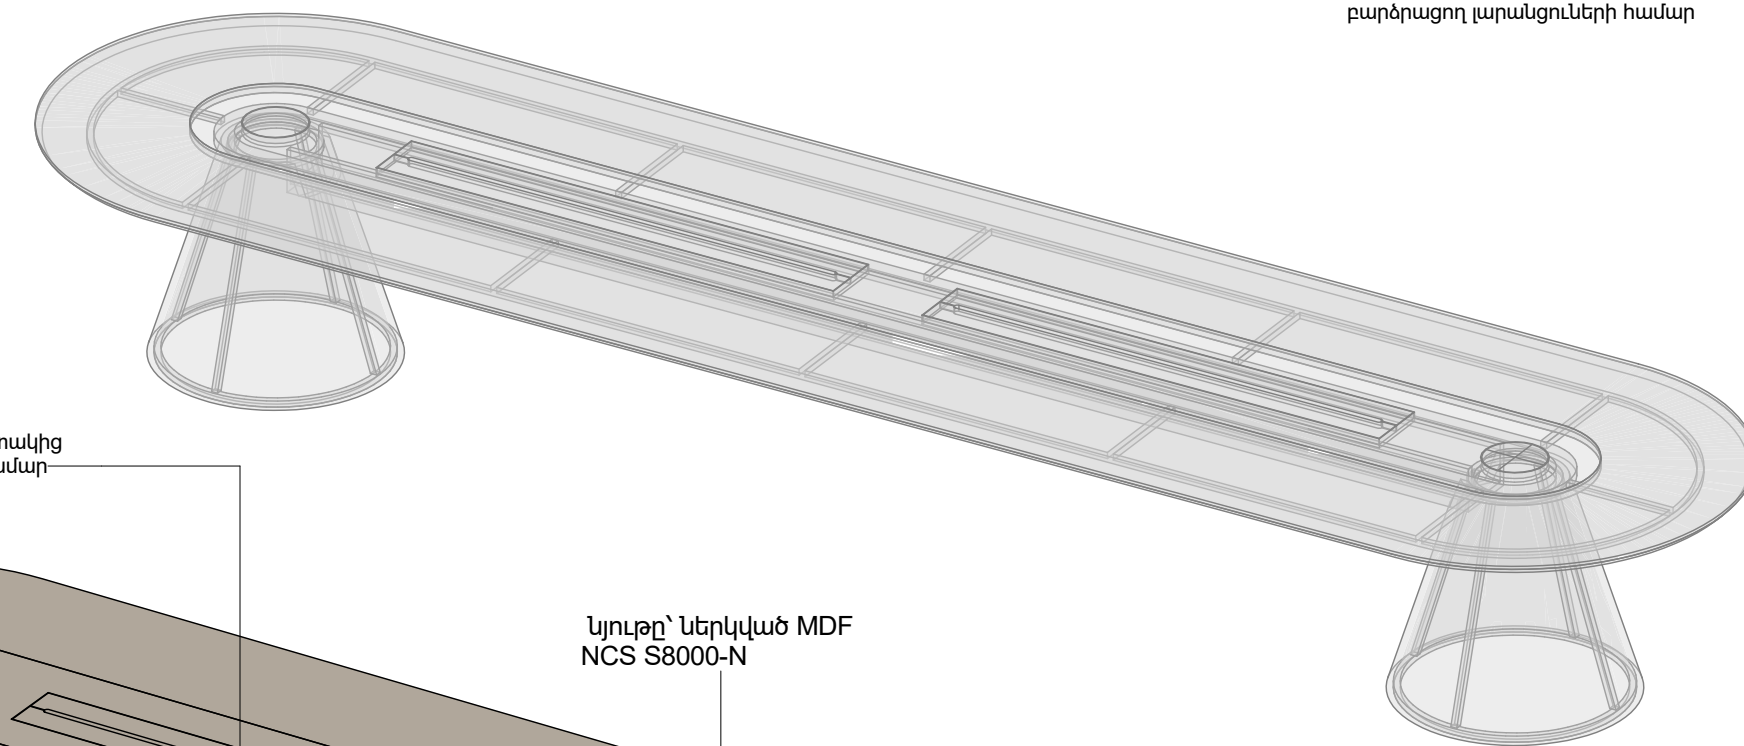


Եռաչափ տեսք

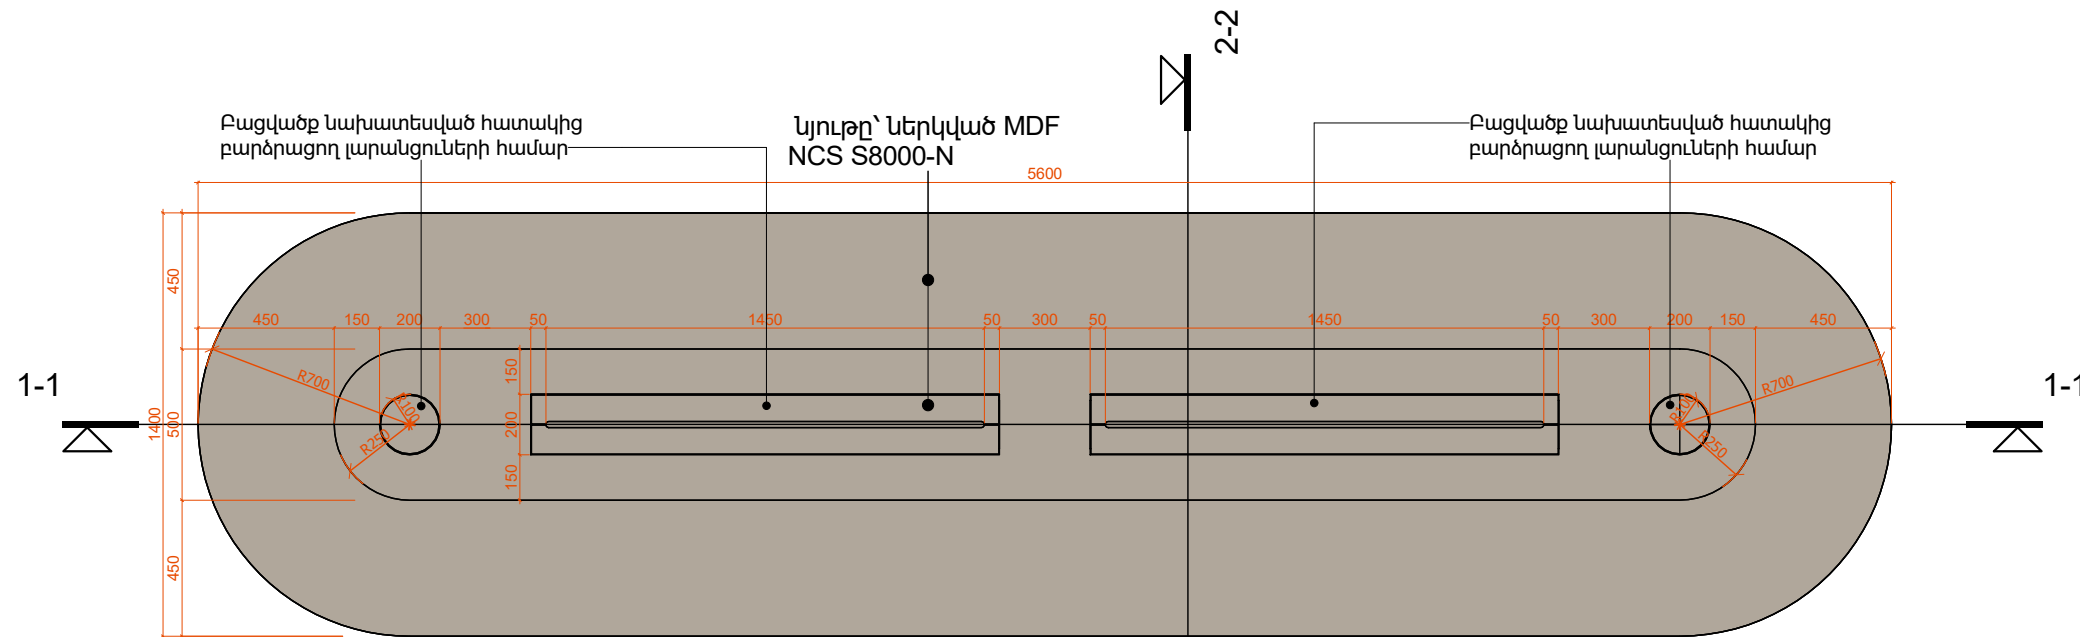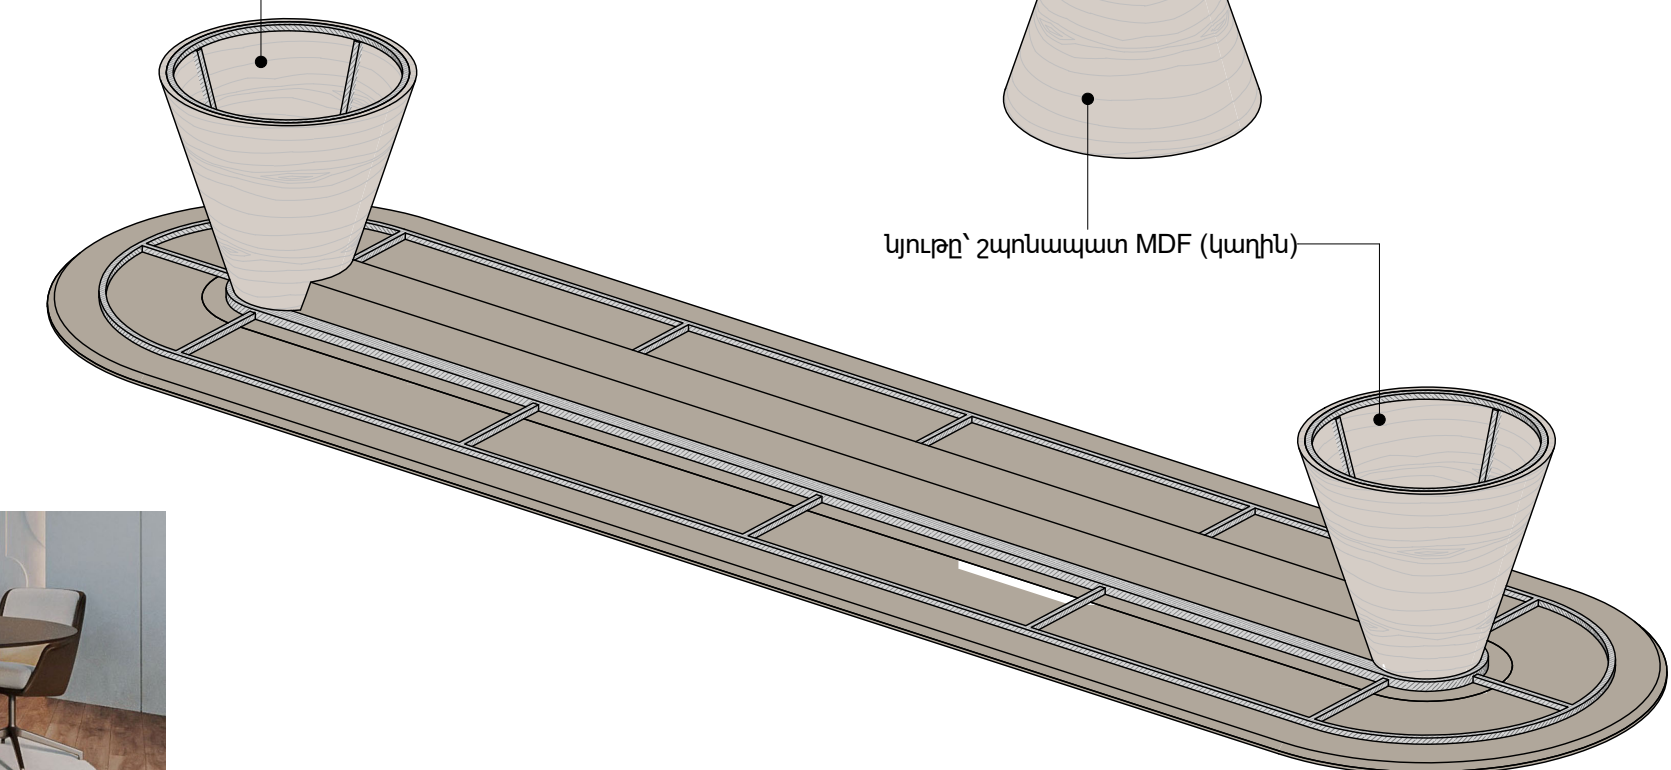


Տեսք վերահից

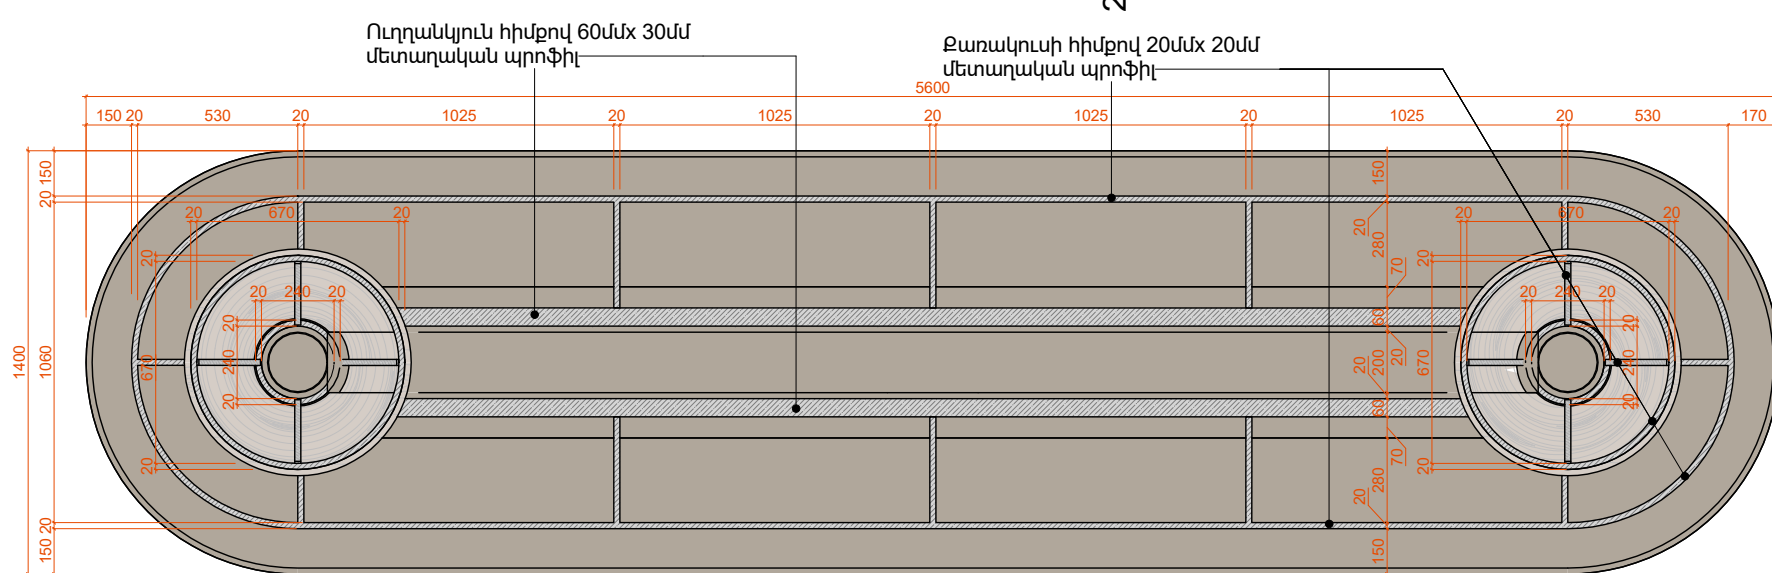

Տեսք ներքևից

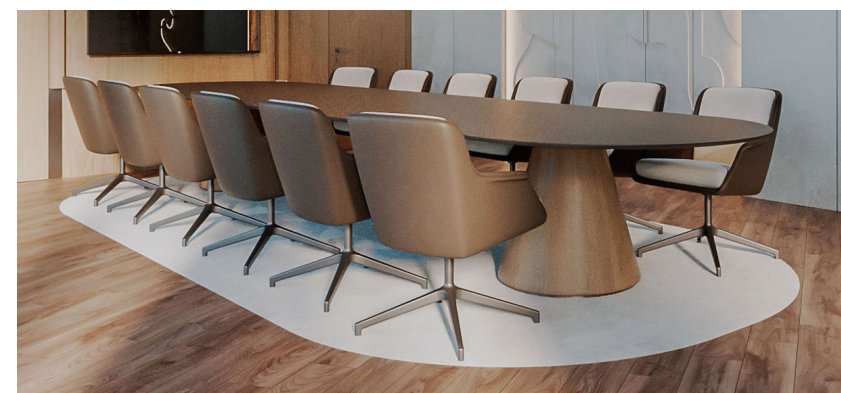


Soft City 7-րդ հարկ

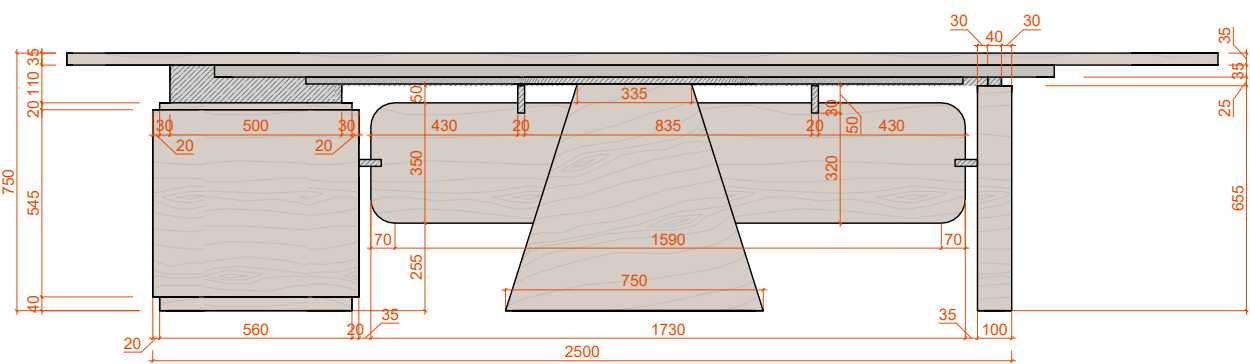


Տեսք դիմացից


Տեսք կողից

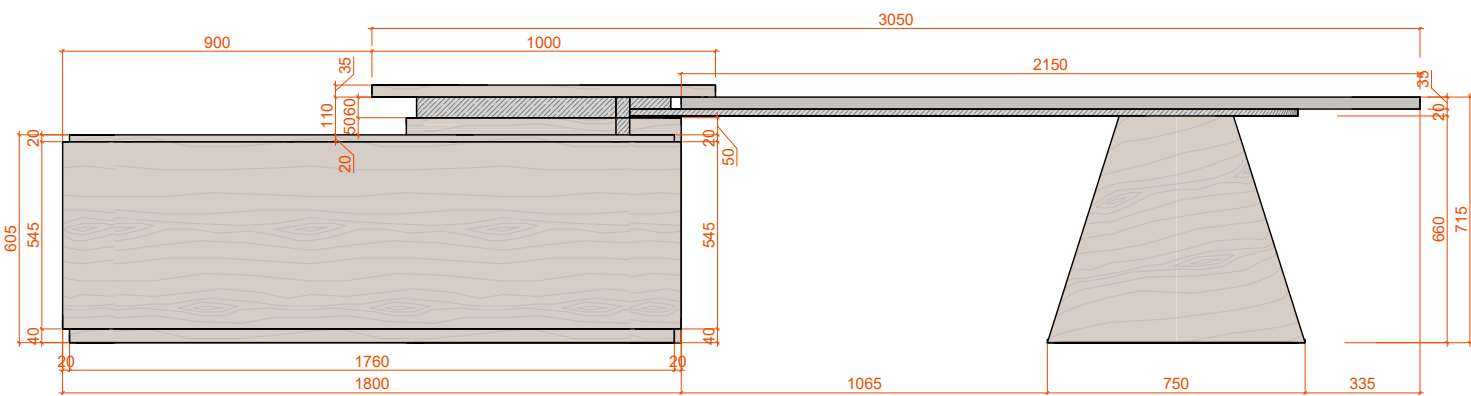

Կտրվածք 2-2

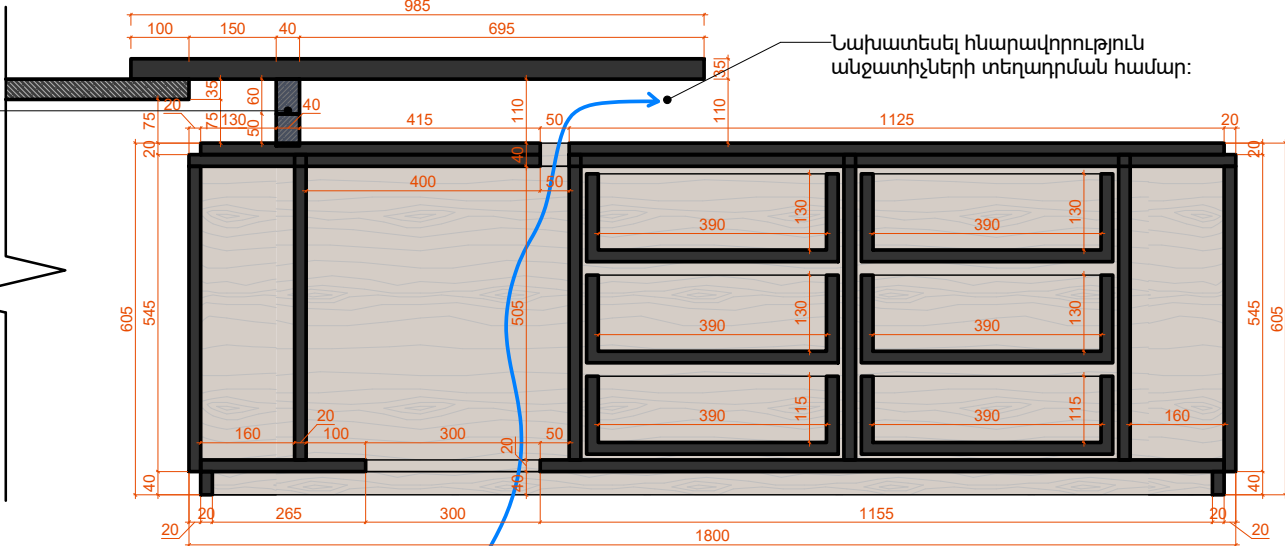

Կտրվածք 1-1

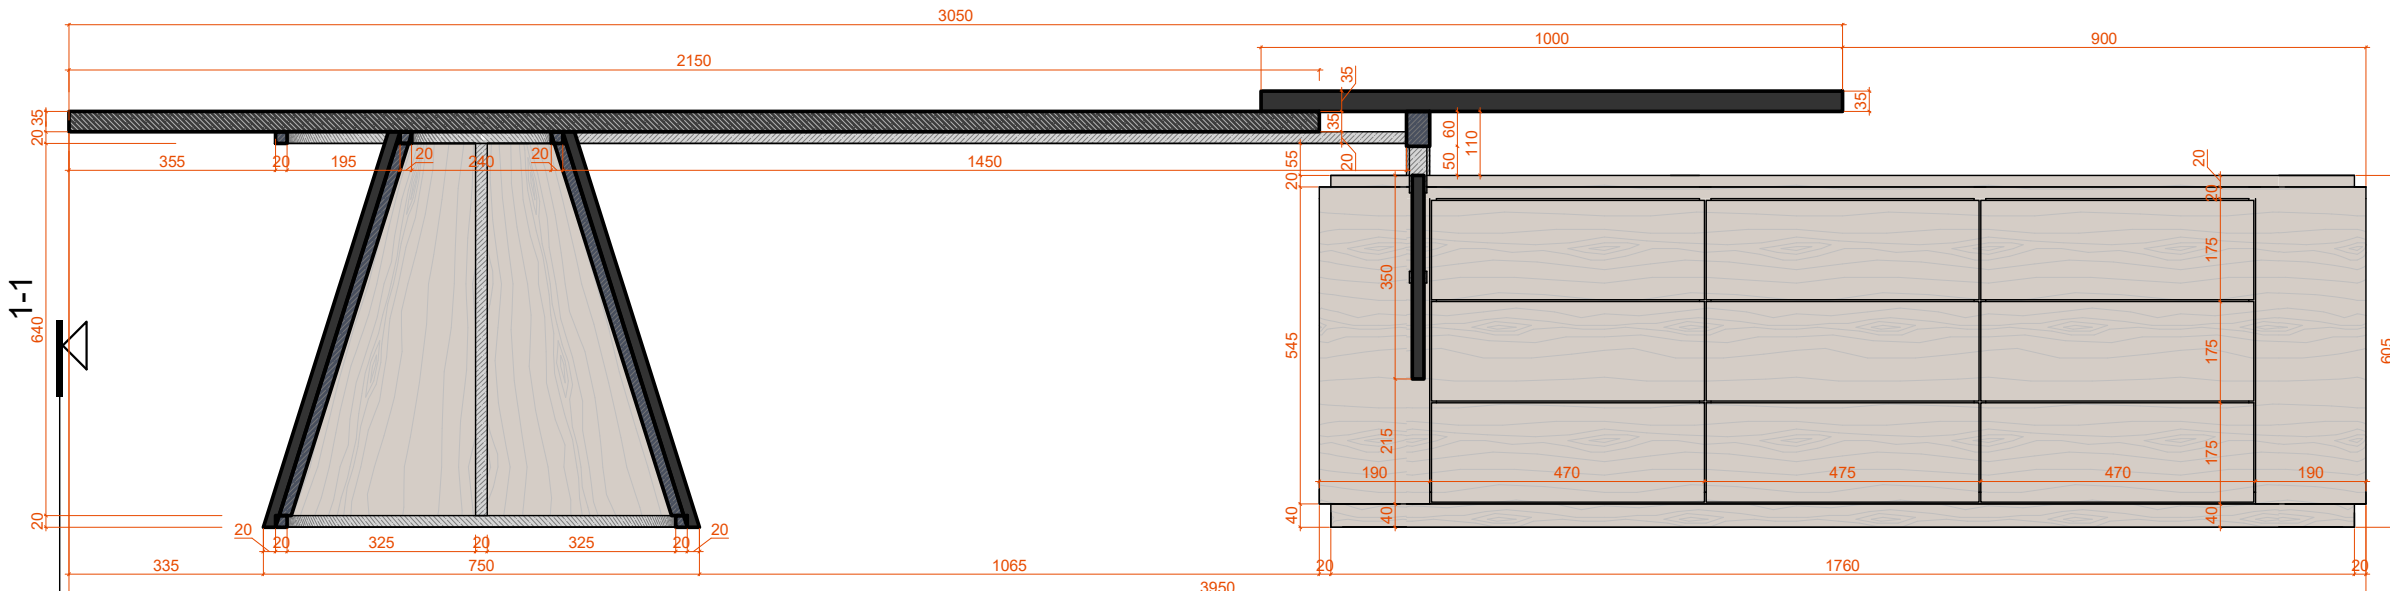

Տեսք վերևից



Եռաչափ տեսք.

Եռաչափ տեսք

